

COMMUNE DE TREFFORT-CUISIAT

PLAN LOCAL D'URBANISME APPROBATION

Annexe 1b Les réseaux d'assainissement



Vu pour être annexé à notre délibération en date de ce jour, Le Maire <i>Pierre PERDRIX</i> (Nom, Prénom Qualité)	POS approuvé le	Février 2001
	Révision prescrite le	6 Juillet 2005
	Révision approuvée le	4 Décembre 2007
Pour copie conforme,		
Le Maire		



Richard **BENOIT** – Architecte-Urbaniste - Philippe **GAUDIN** – Paysagiste –
Danièle **GOUIN** – Architecte d'Intérieur – SCM Atelier du Triangle
Espace entreprises Mâcon Loché – 128, rue Pouilly-Vinzelles – 71000 MACON
Tel : 03 85 38 46 46 – Fax : 03 85 38 78 20 – Mail : atelier.triangle@wanadoo.fr

Planche générale

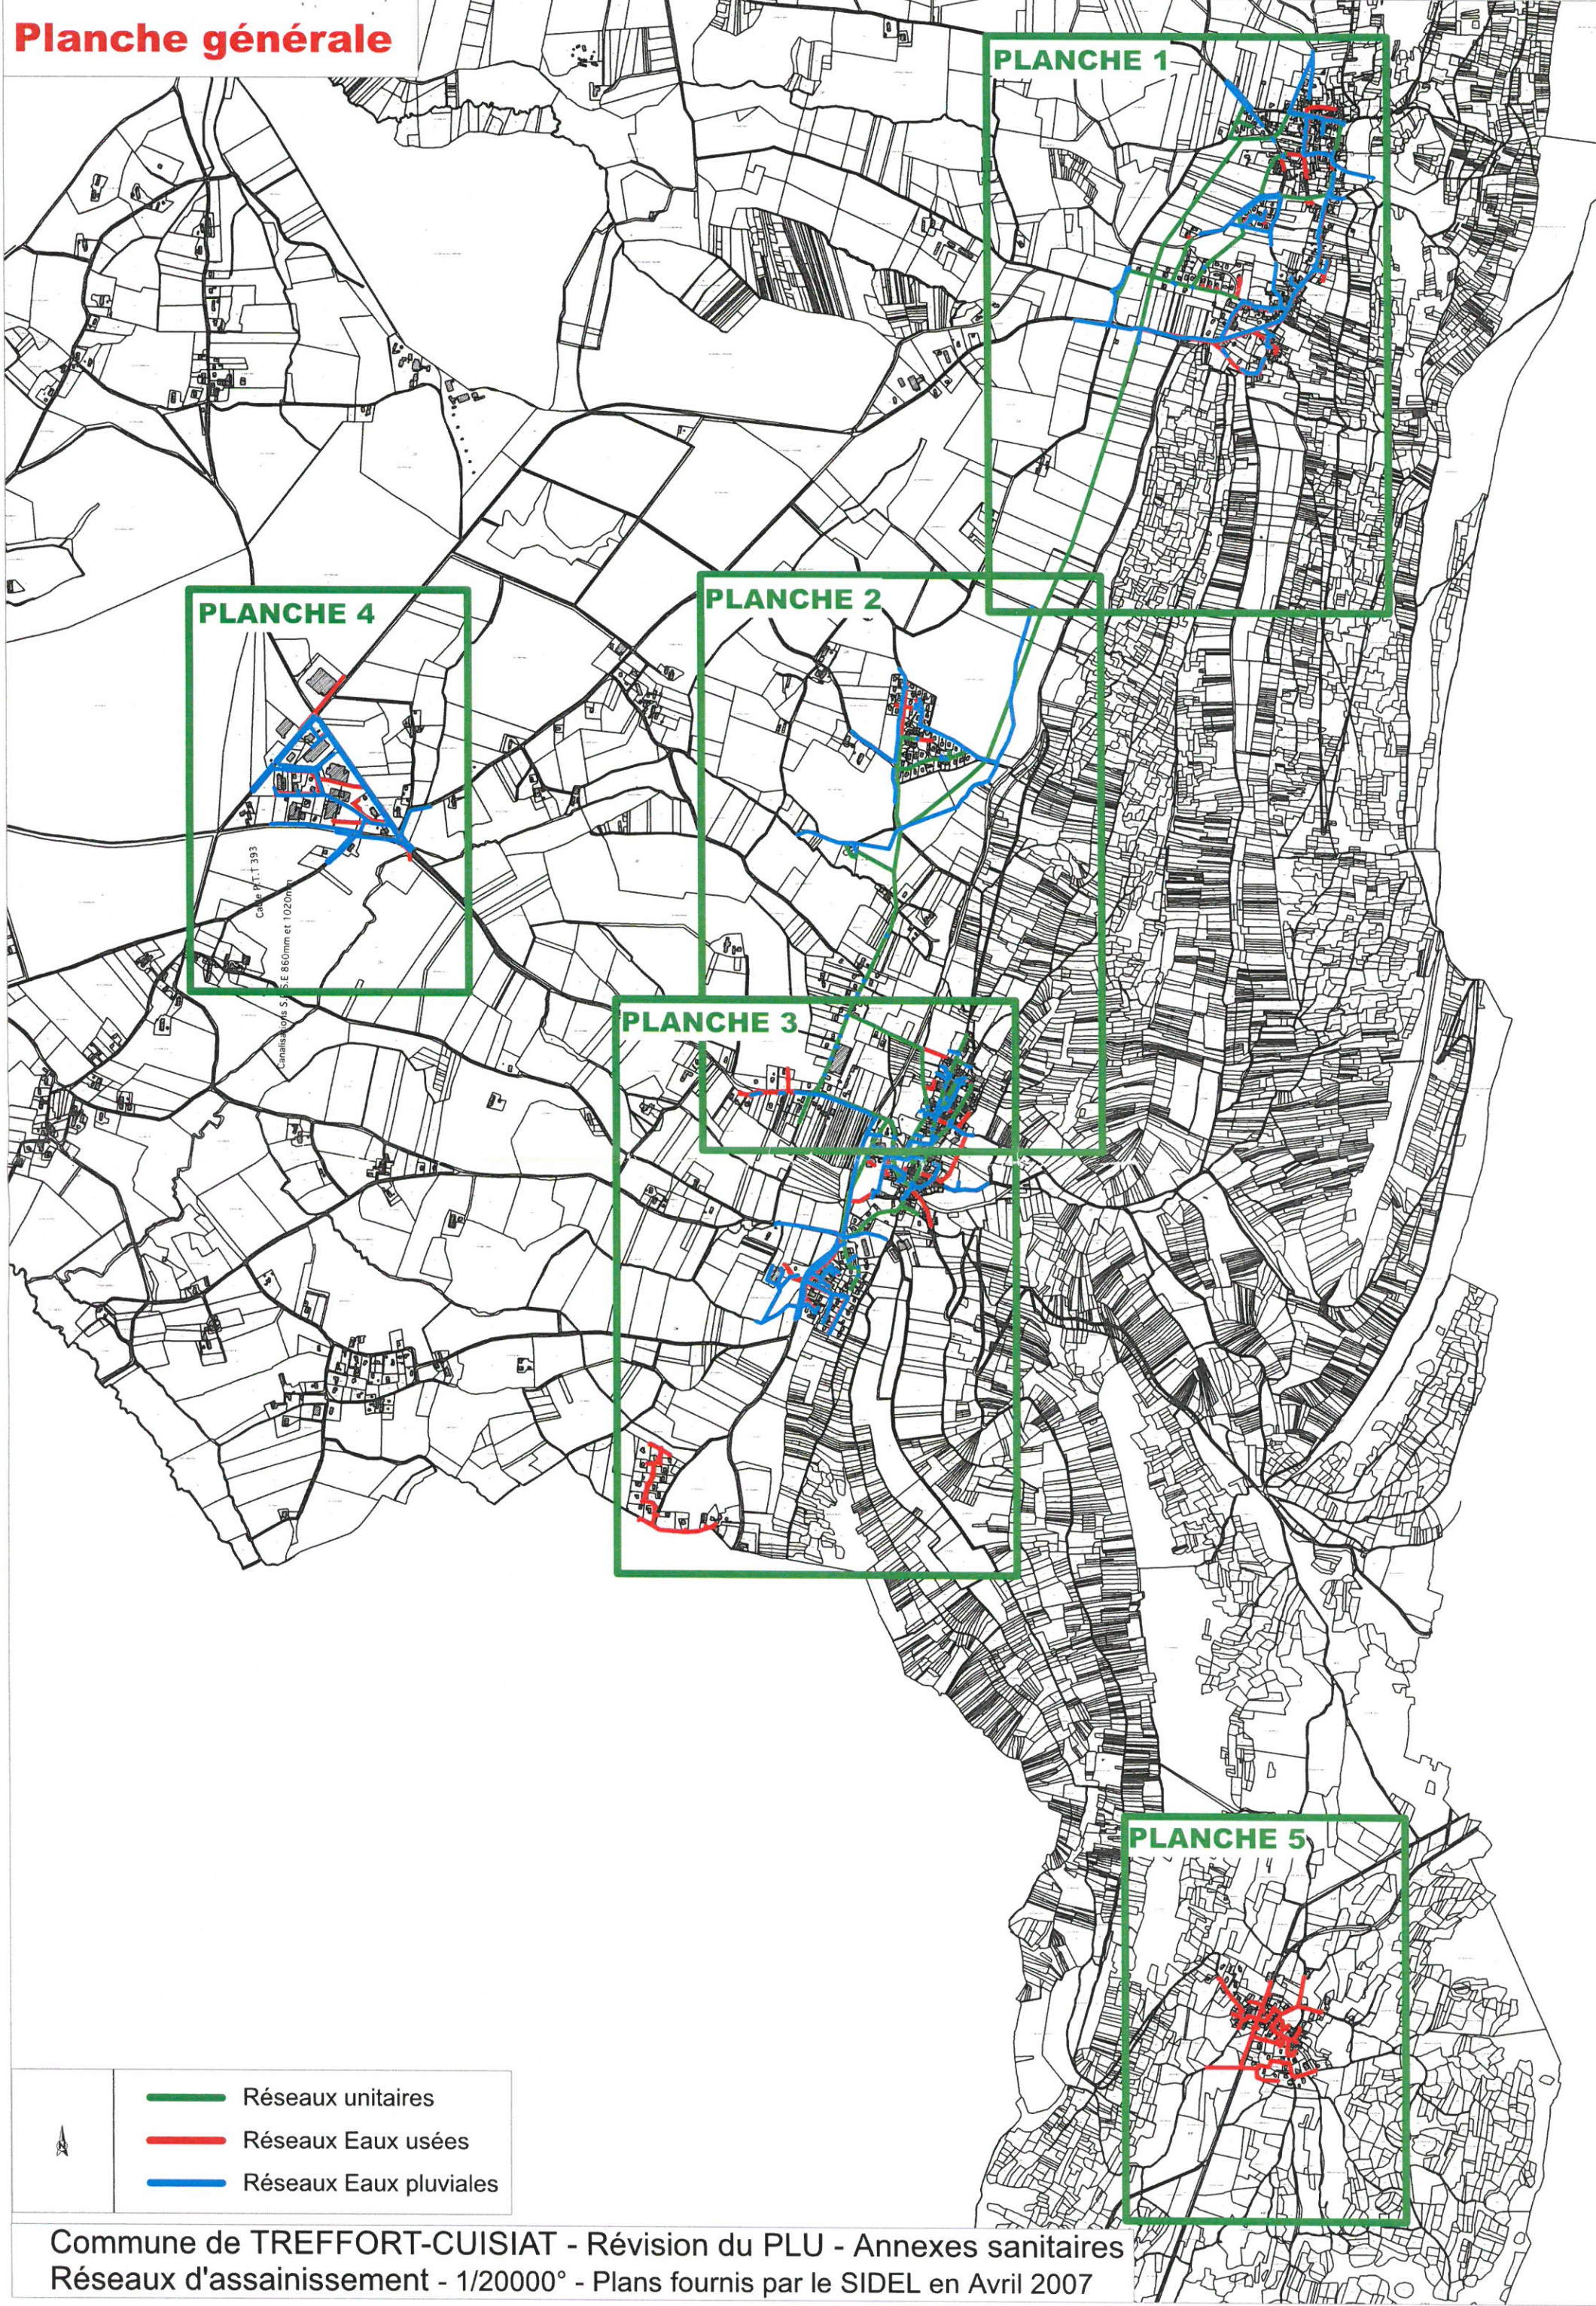


PLANCHE 4

PLANCHE 2


PLANCHE 1

PLANCHE 3

PLANCHE 5

- Réseaux unitaires
- Réseaux Eaux usées
- Réseaux Eaux pluviales

Planche 1

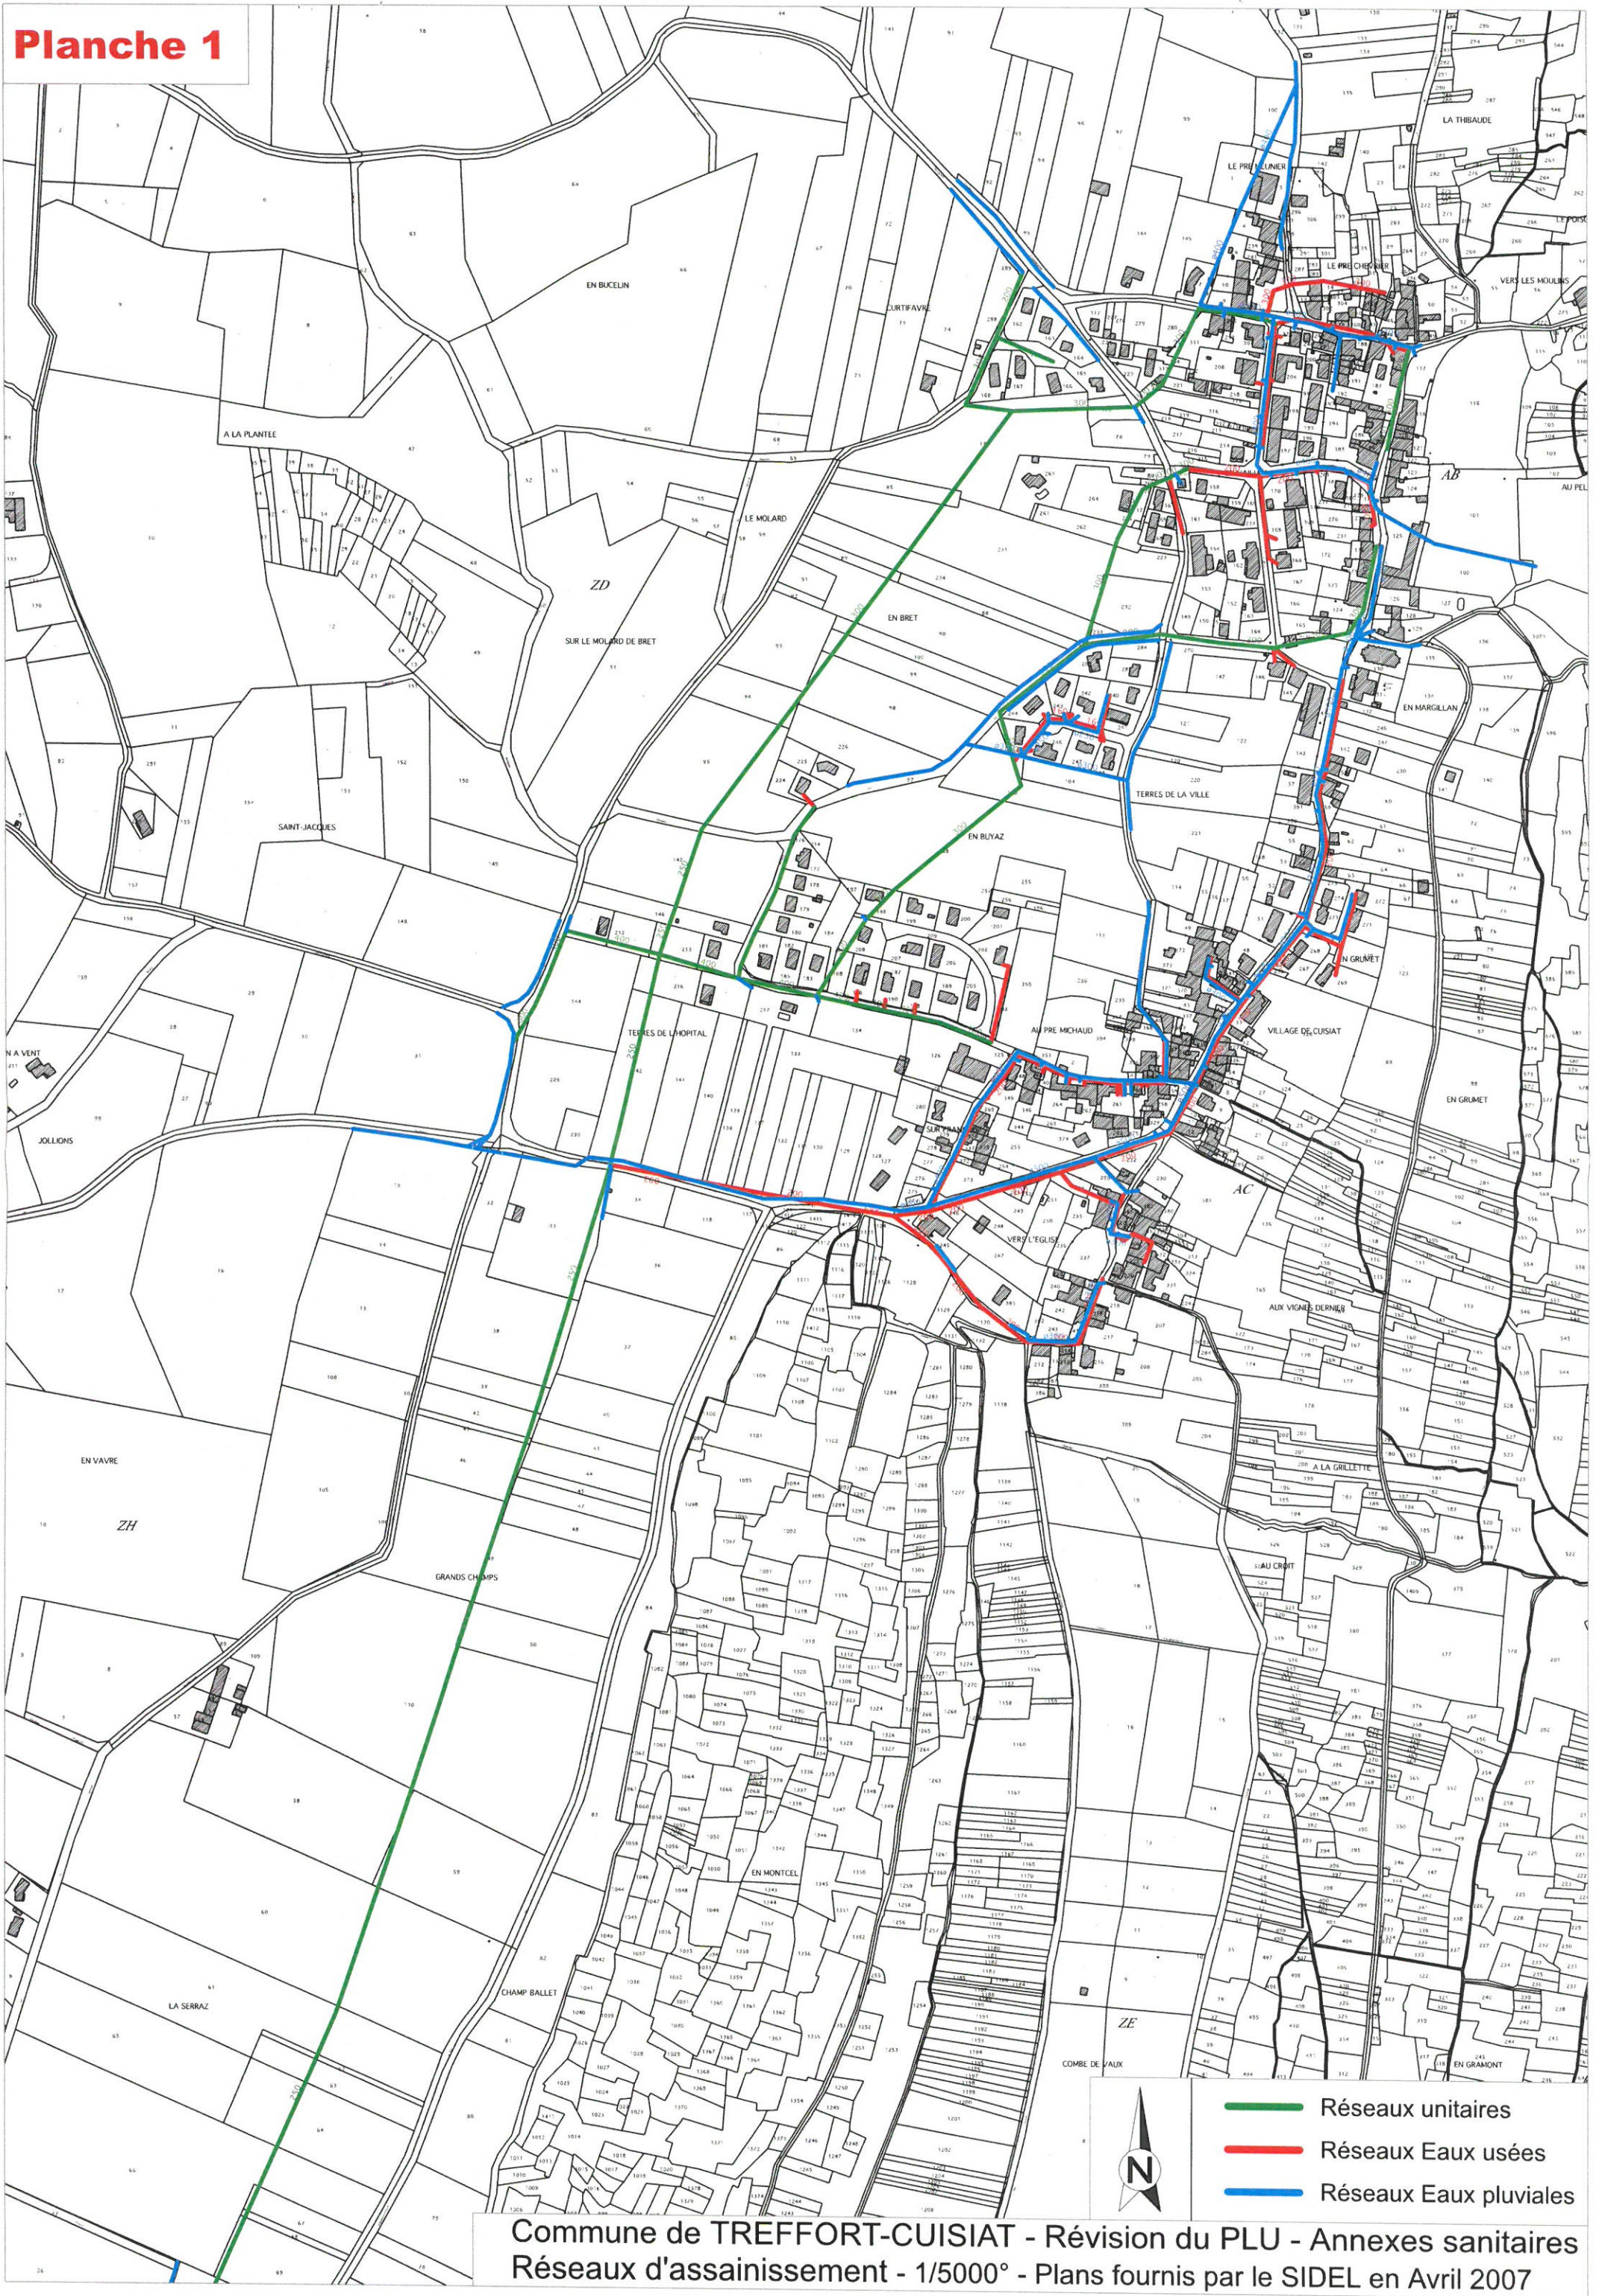


- Réseaux unitaires
- Réseaux Eaux usées
- Réseaux Eaux pluviales



Commune de TREFFORT-CUISIAT - Révision du PLU - Annexes sanitaires
Réseaux d'assainissement - 1/5000° - Plans fournis par le SIDEL en Avril 2007


Planche 2

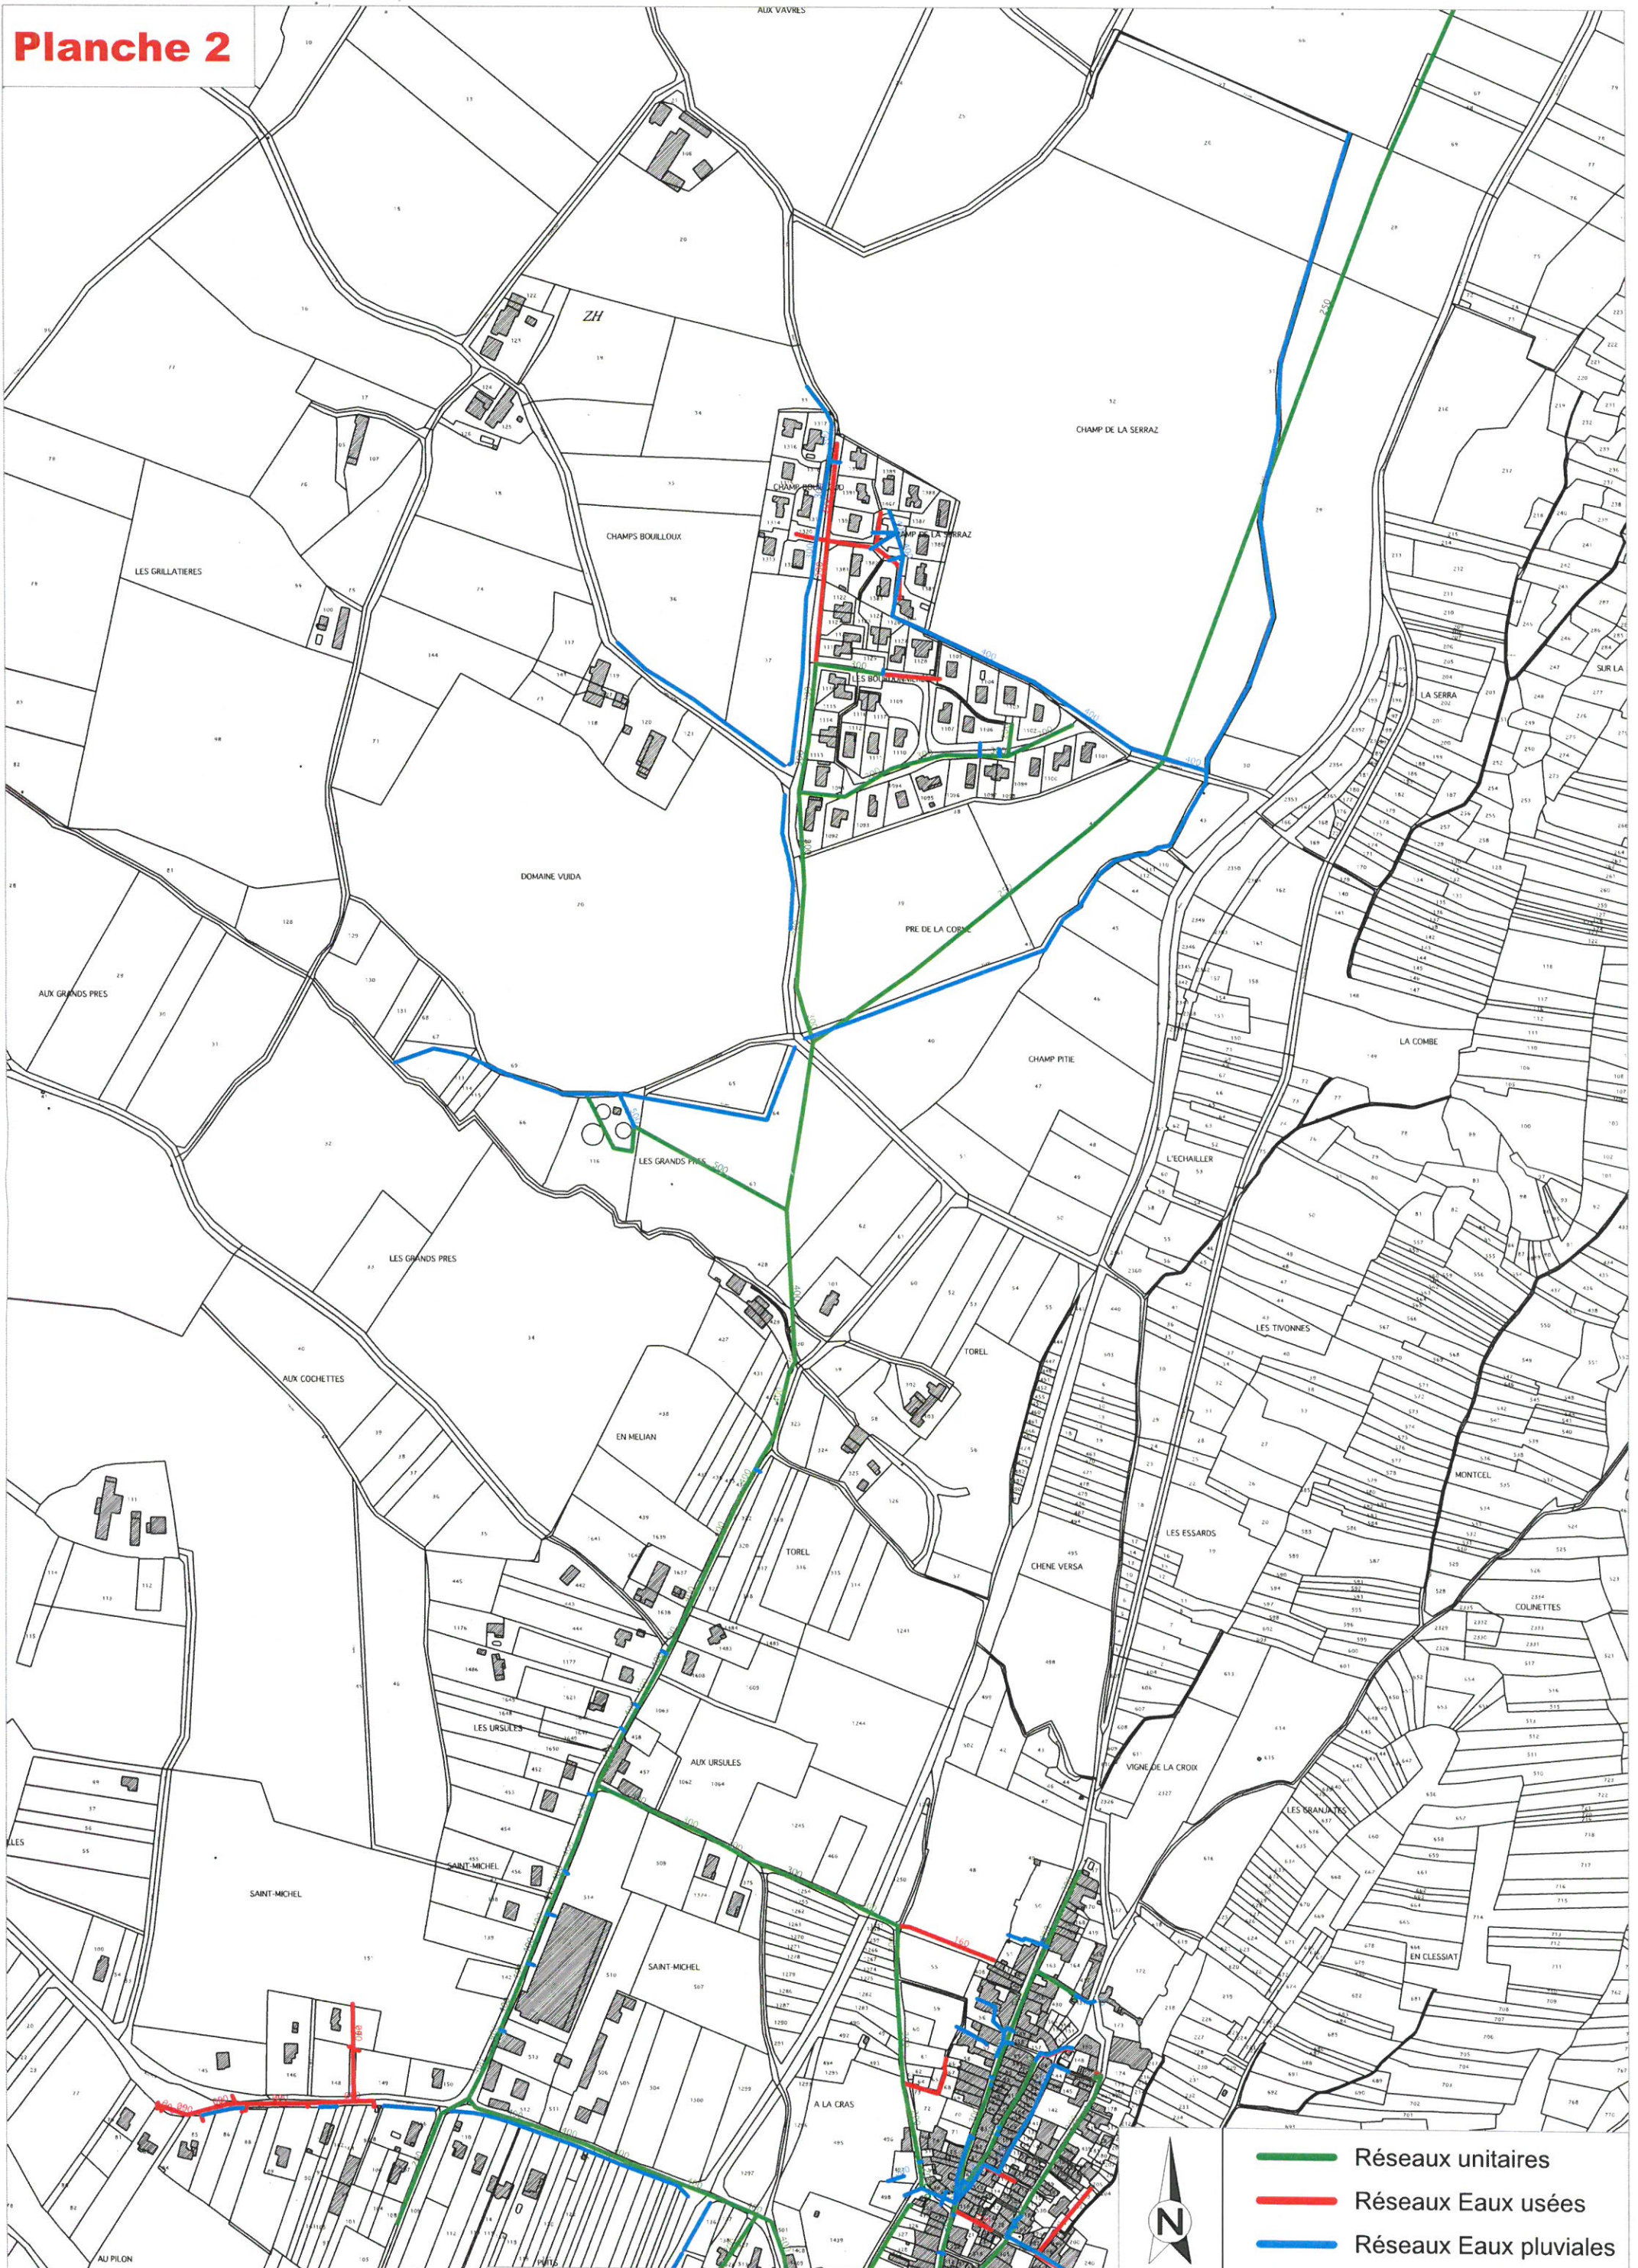

- Réseaux unitaires
- Réseaux Eaux usées
- Réseaux Eaux pluviales


Commune de TREFFORT-CUISIAT - Révision du PLU - Annexes sanitaires
Réseaux d'assainissement - 1/5000° - Plans fournis par le SIDEL en Avril 2007

Planche 3

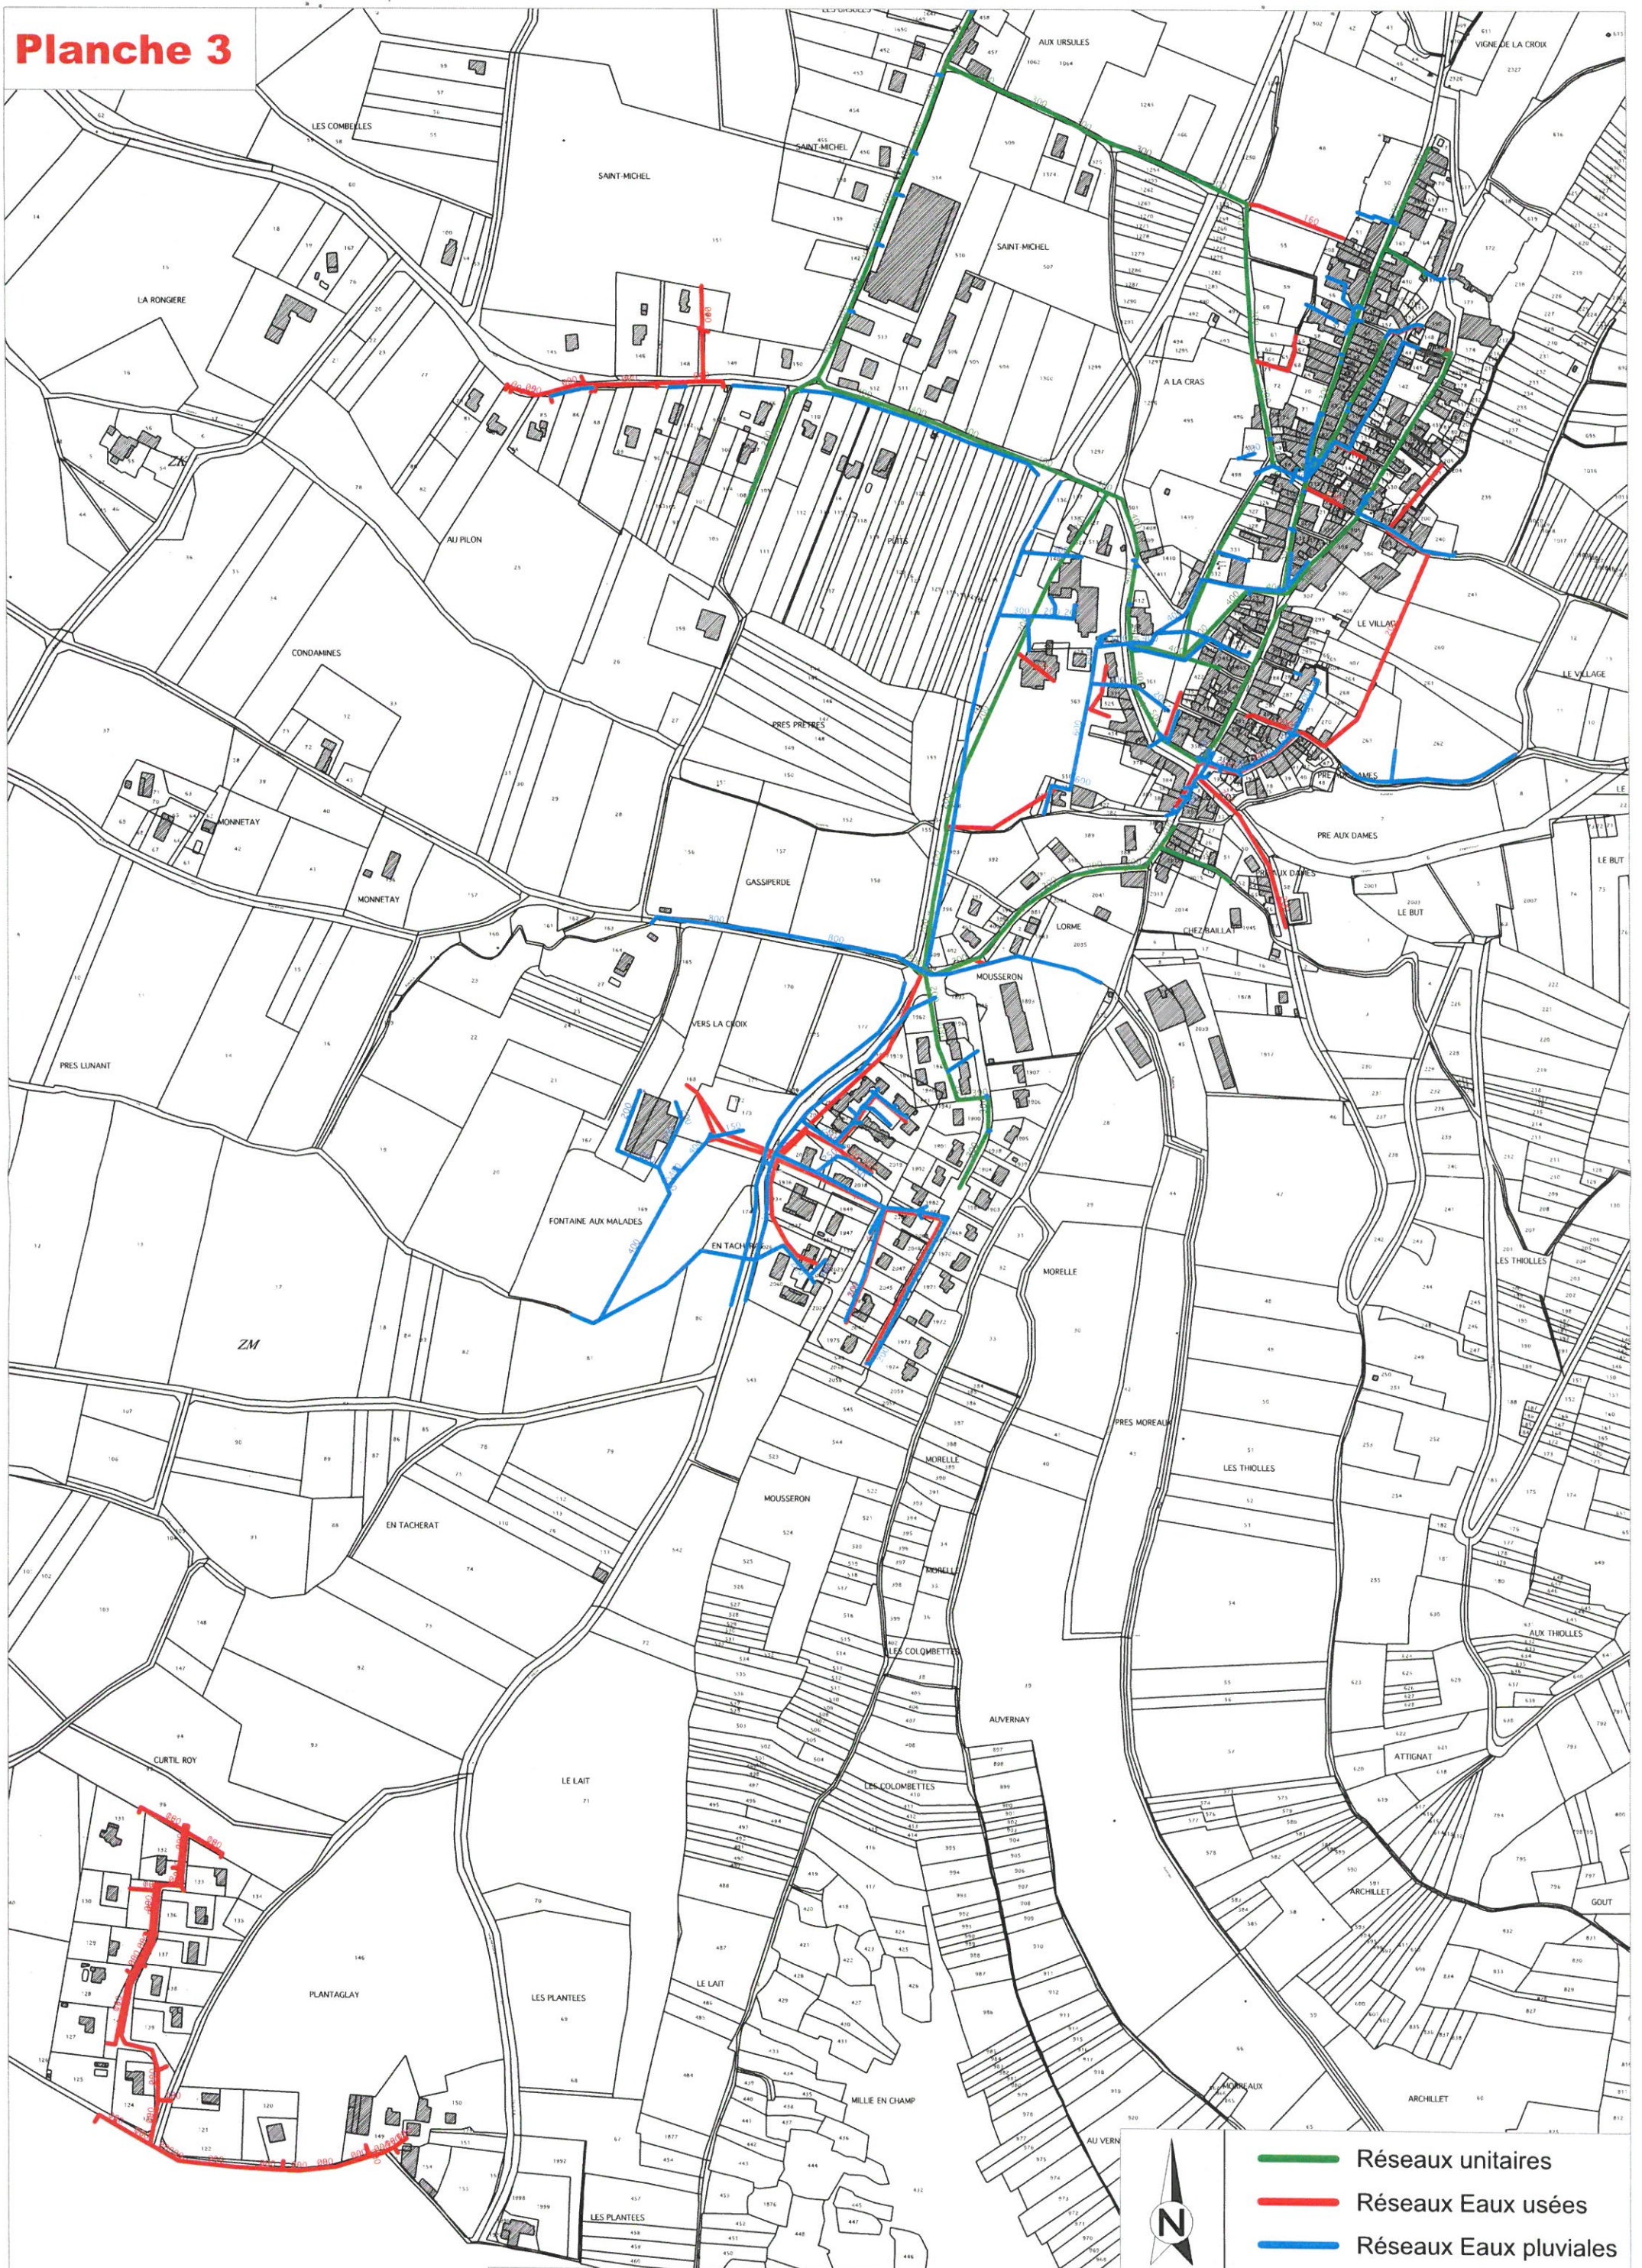


Commune de TREFFORT-CUISIAT - Révision du PLU - Annexes sanitaires
Réseaux d'assainissement - 1/5000° - Plans fournis par le SIDEL en Avril 2007

Planche 4

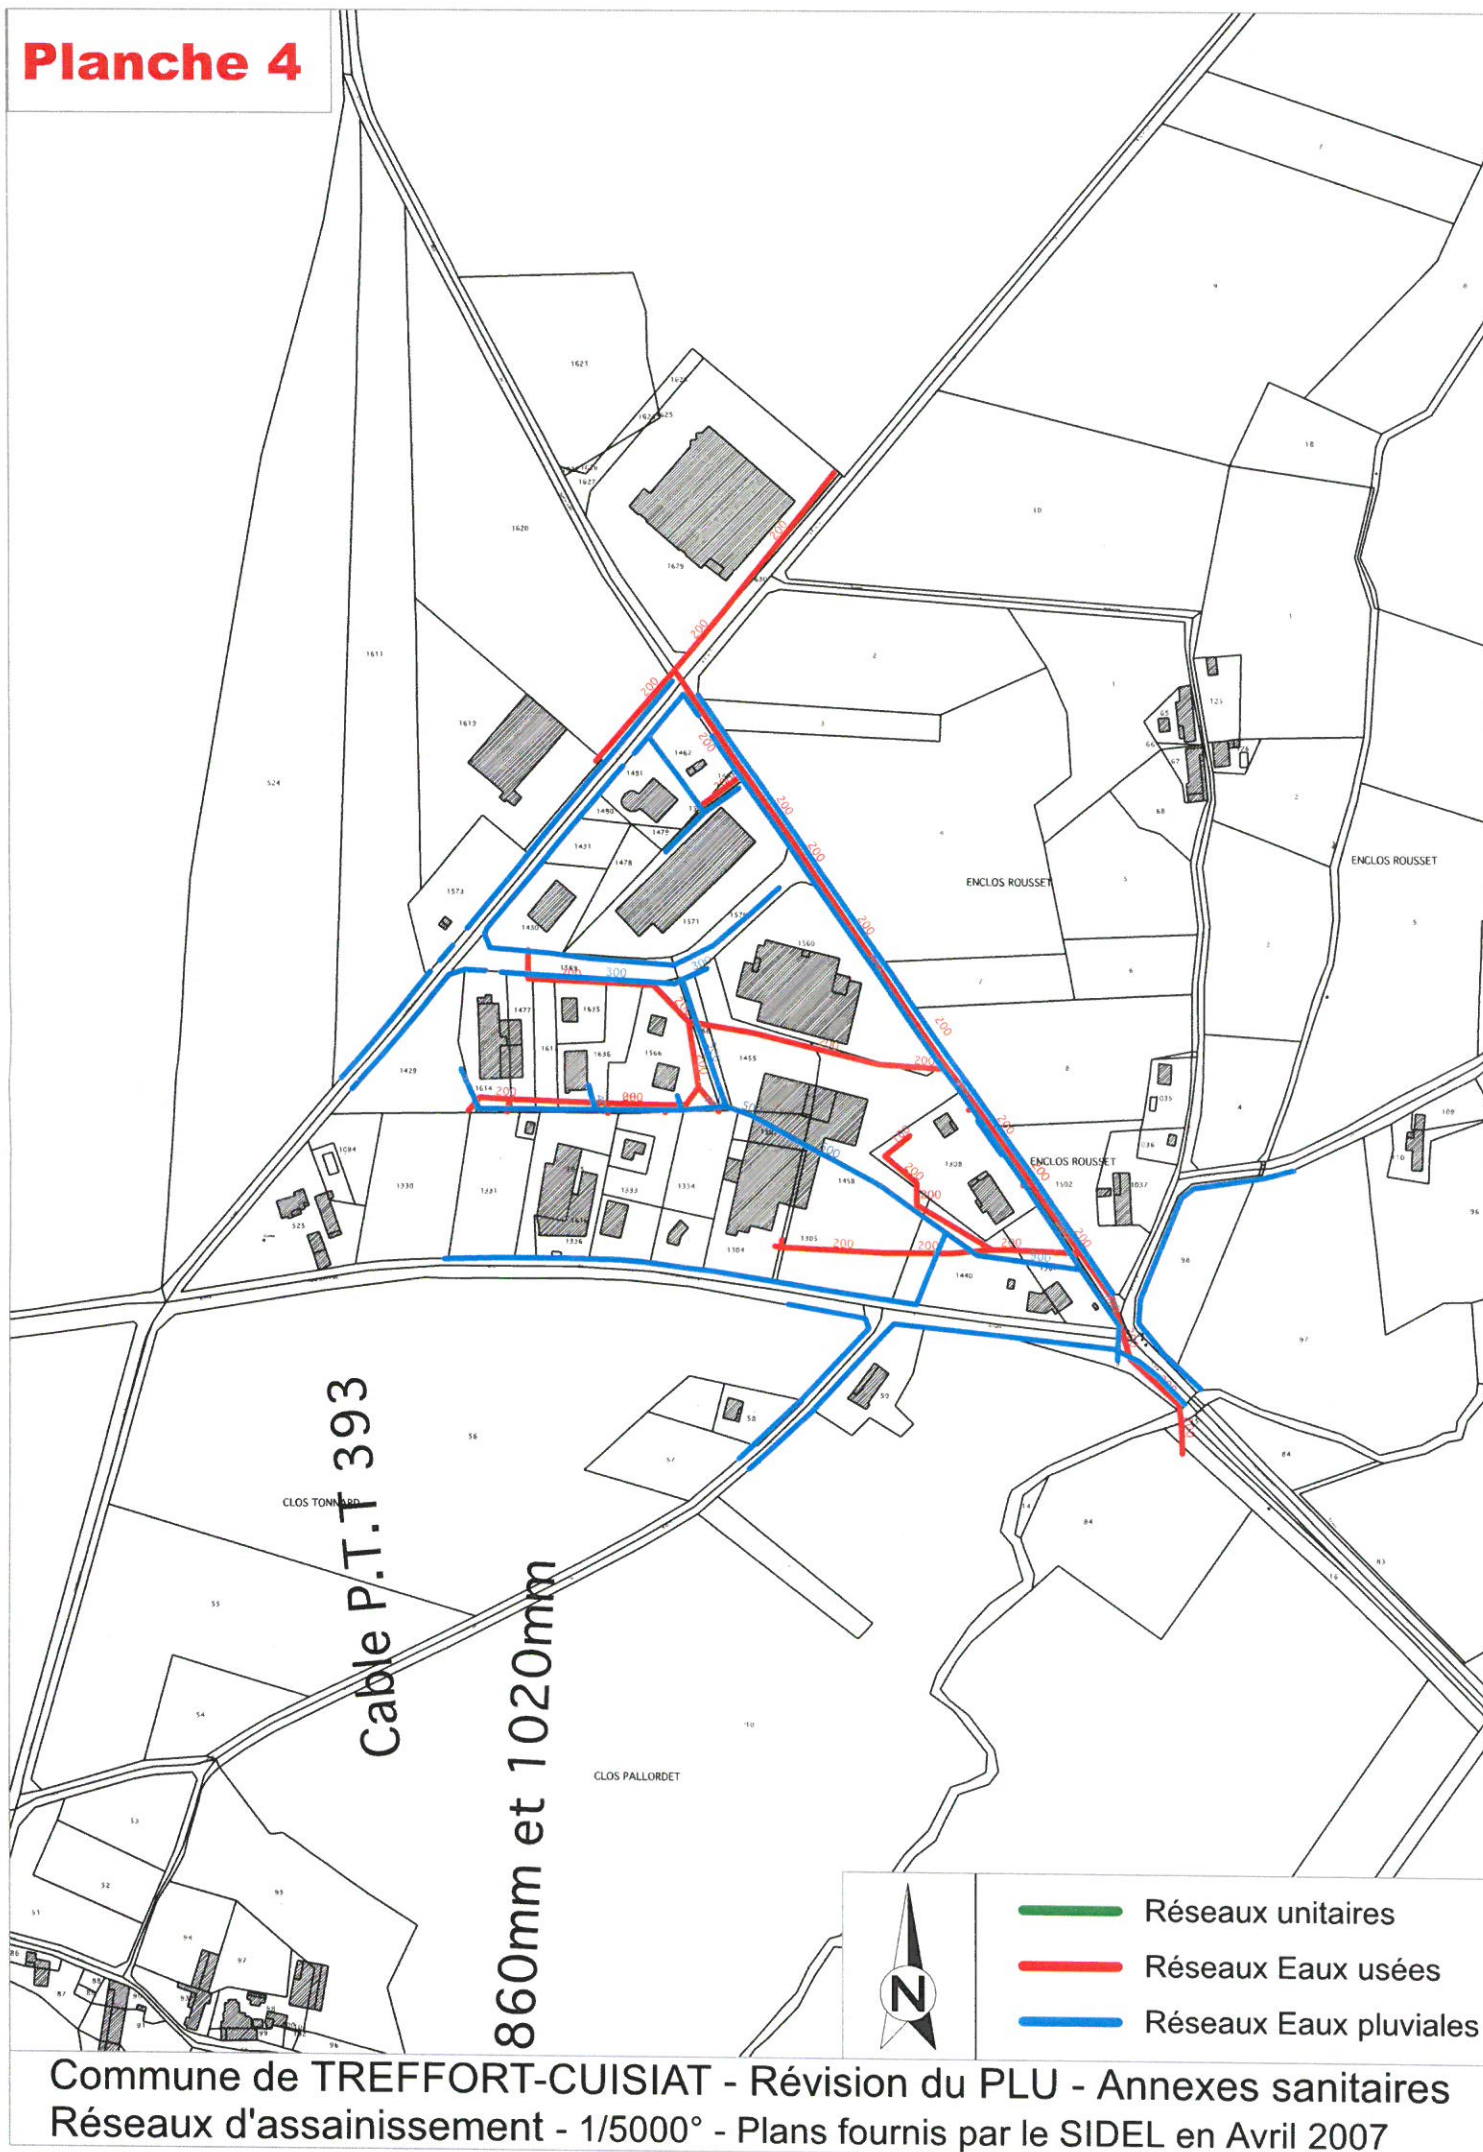

Commune de TREFFORT-CUISIAT - Révision du PLU - Annexes sanitaires
Réseaux d'assainissement - 1/5000° - Plans fournis par le SIDEL en Avril 2007

Planche 5

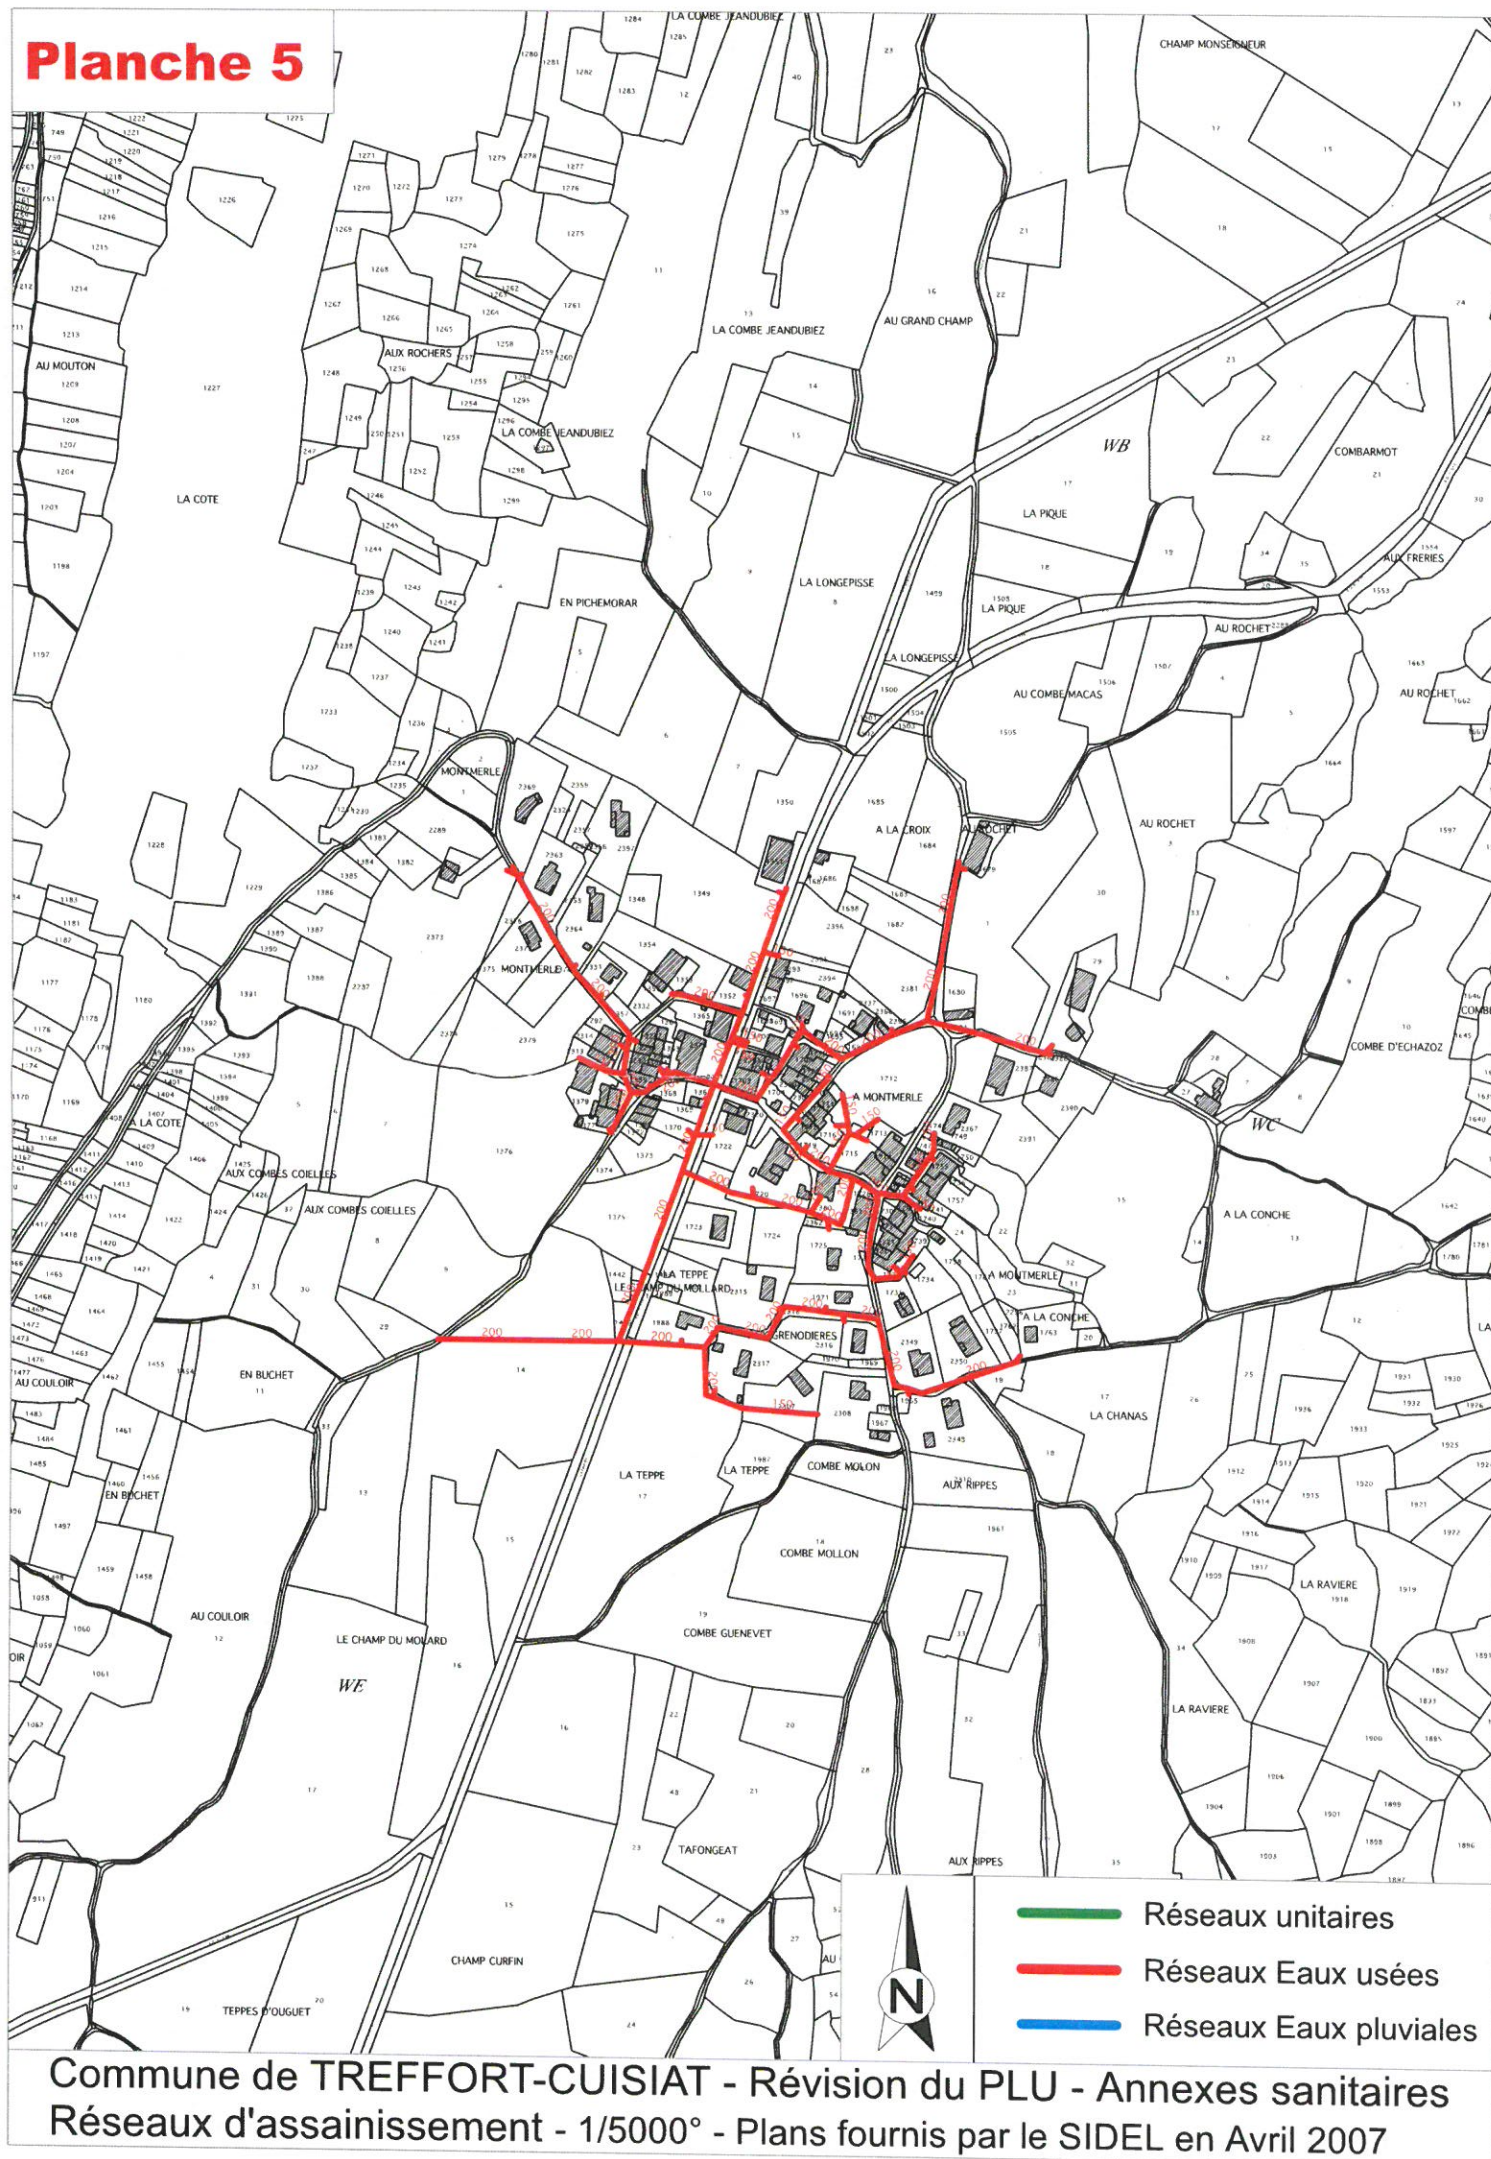

Commune de TREFFORT-CUISIAT - Révision du PLU - Annexes sanitaires
Réseaux d'assainissement - 1/5000° - Plans fournis par le SIDEL en Avril 2007