


COMMUNE DE TREFFORT-CUISIAT

PLAN LOCAL D'URBANISME APPROBATION

Annexe 1a Les réseaux d'eau potable




Vu pour être annexé à notre délibération en date de ce jour, Le Maire Pierre PERDRIX (Nom, Prénom Qualité)	POS approuvé le	Février 2001
	Révision prescrite le	6 Juillet 2005
	Révision approuvée le	4 Décembre 2007
Pour copie conforme		
Le Maire 		



Richard **BENOIT** – Architecte-Urbaniste - Philippe **GAUDIN** – Paysagiste –
Danièle **GOUIN** – Architecte d'Intérieur – SCM Atelier du Triangle
Espace entreprises Mâcon Loché – 128, rue Pouilly-Vinzelles – 71000 MACON
Tel : 03 85 38 46 46 – Fax : 03 85 38 78 20 – Mail : atelier.triangle@wanadoo.fr

Planche générale

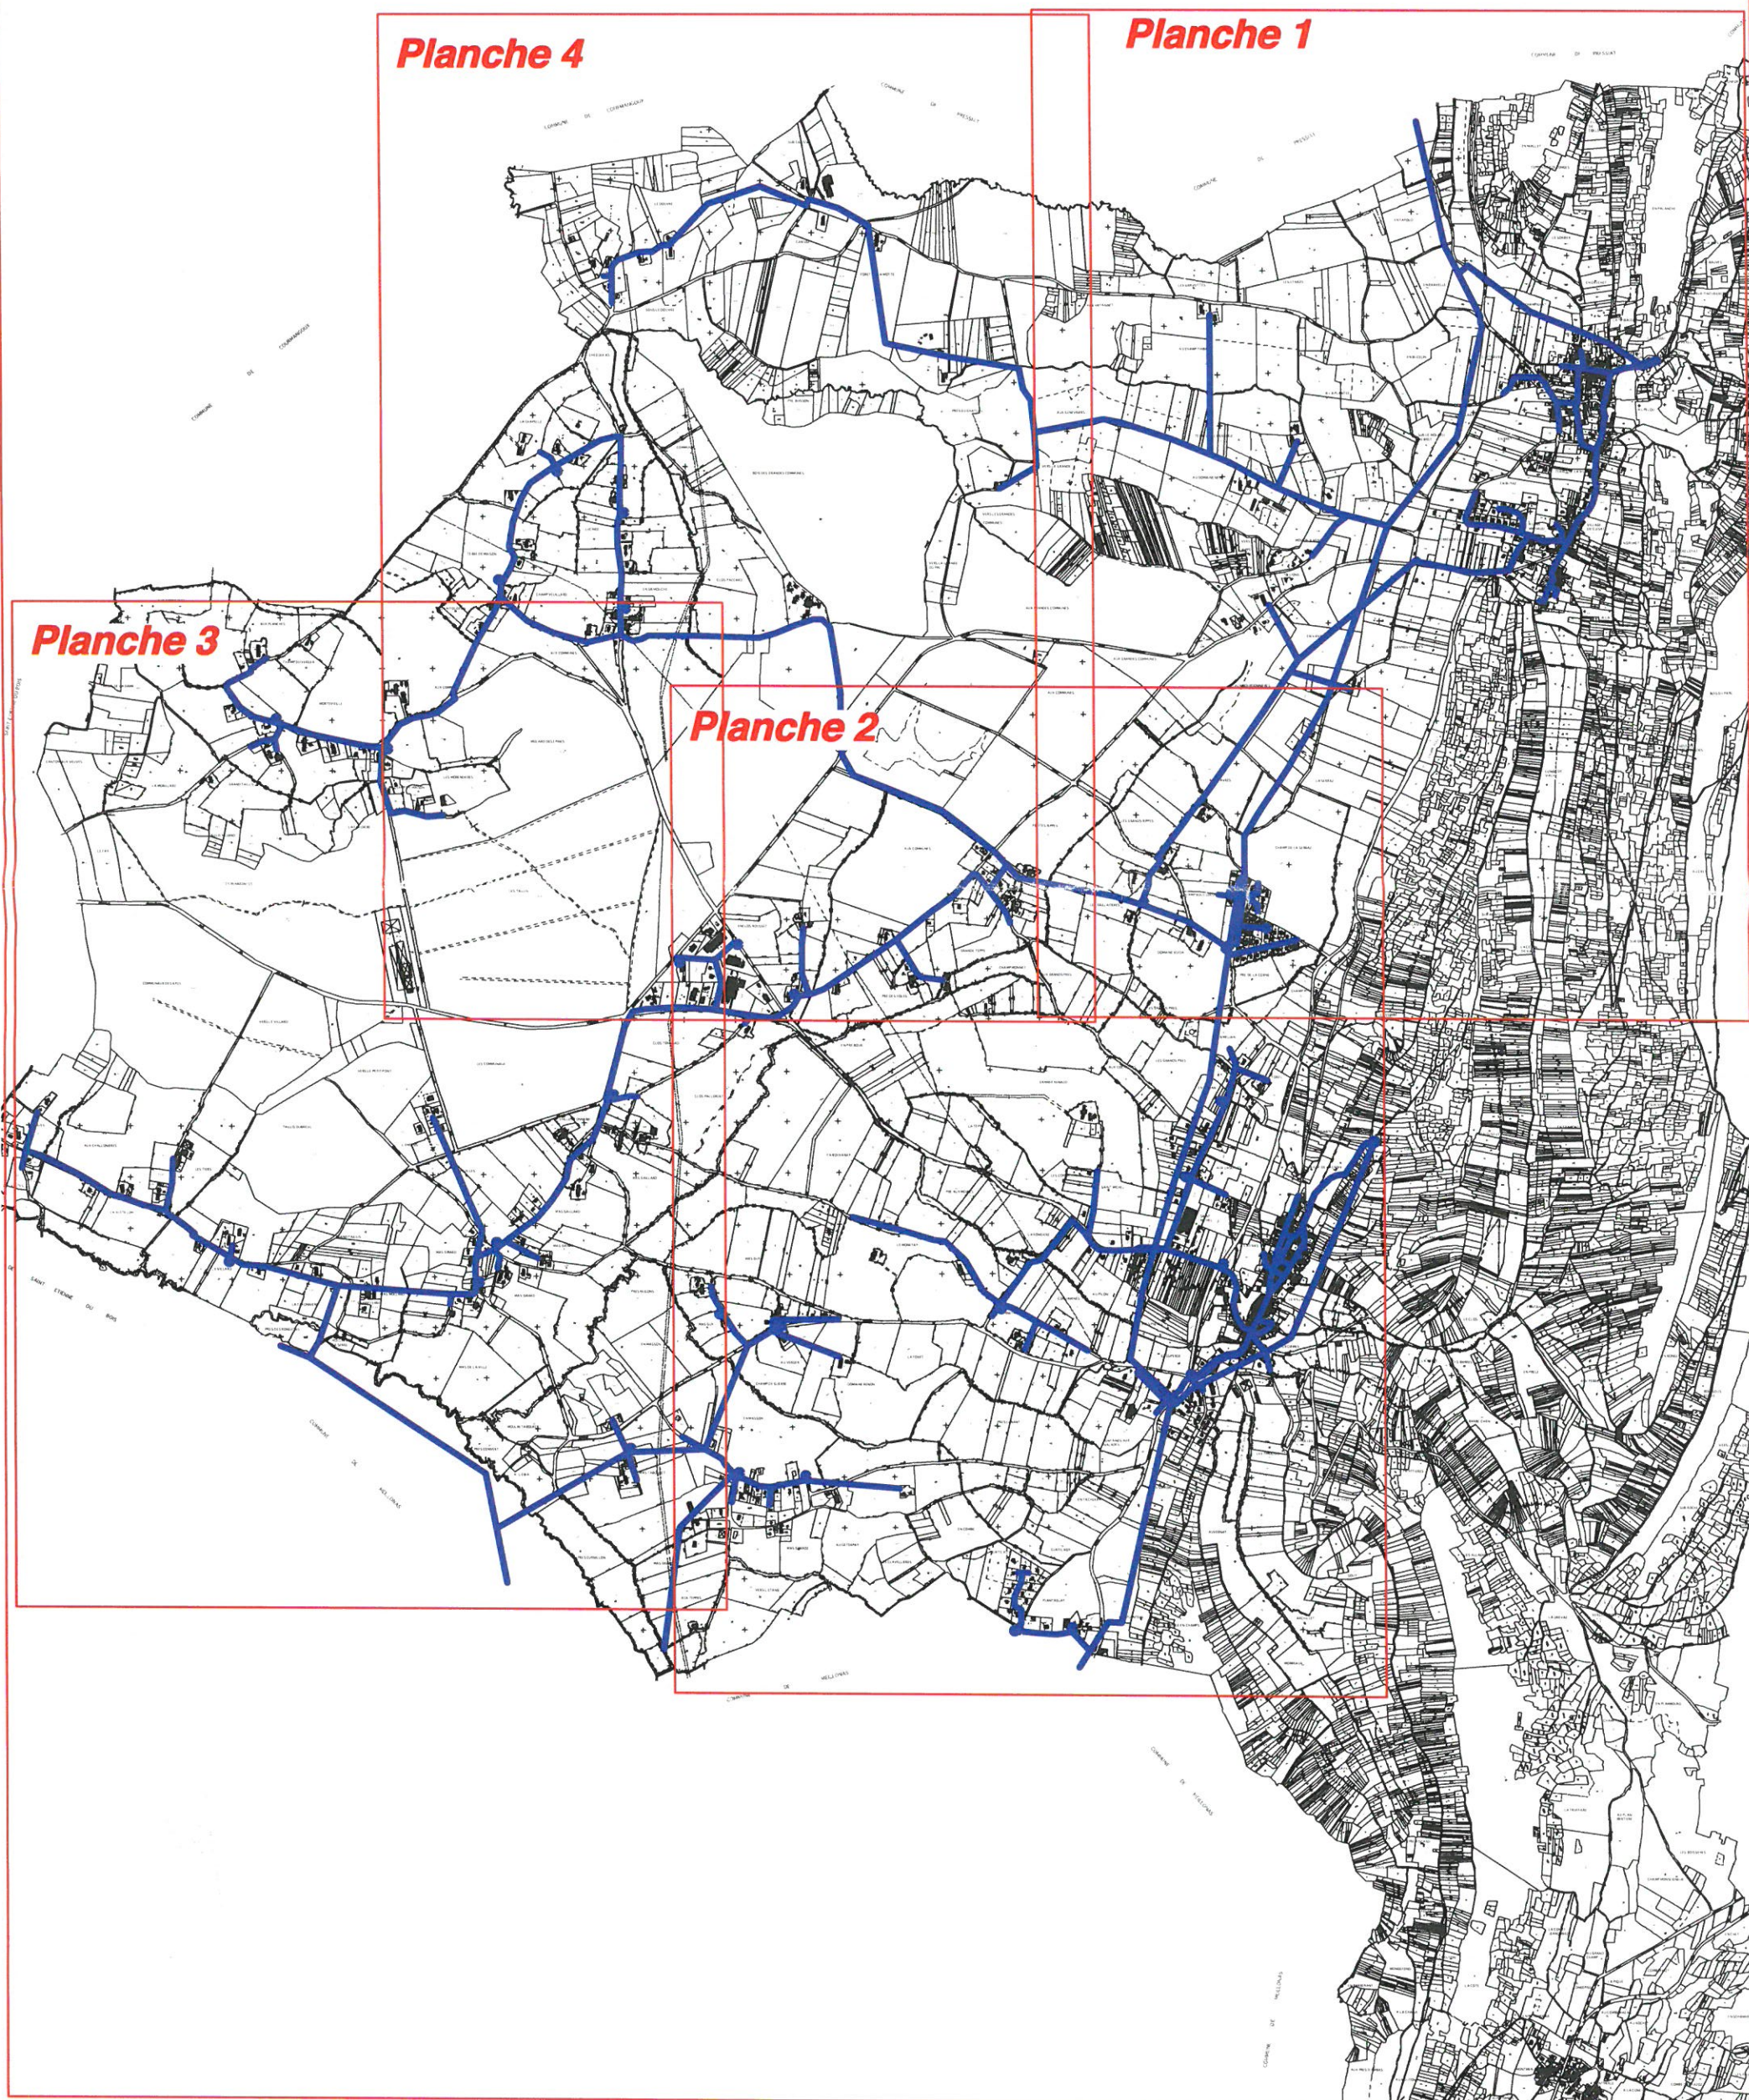

Commune de TRÉFORT-CUISIAT - Révision du PLU - Annexes sanitaires - Réseau d'eau potable, sans échelle (d'après les plans du POS actuel)

Planche 1

COMMUNE DE PRESSIAT

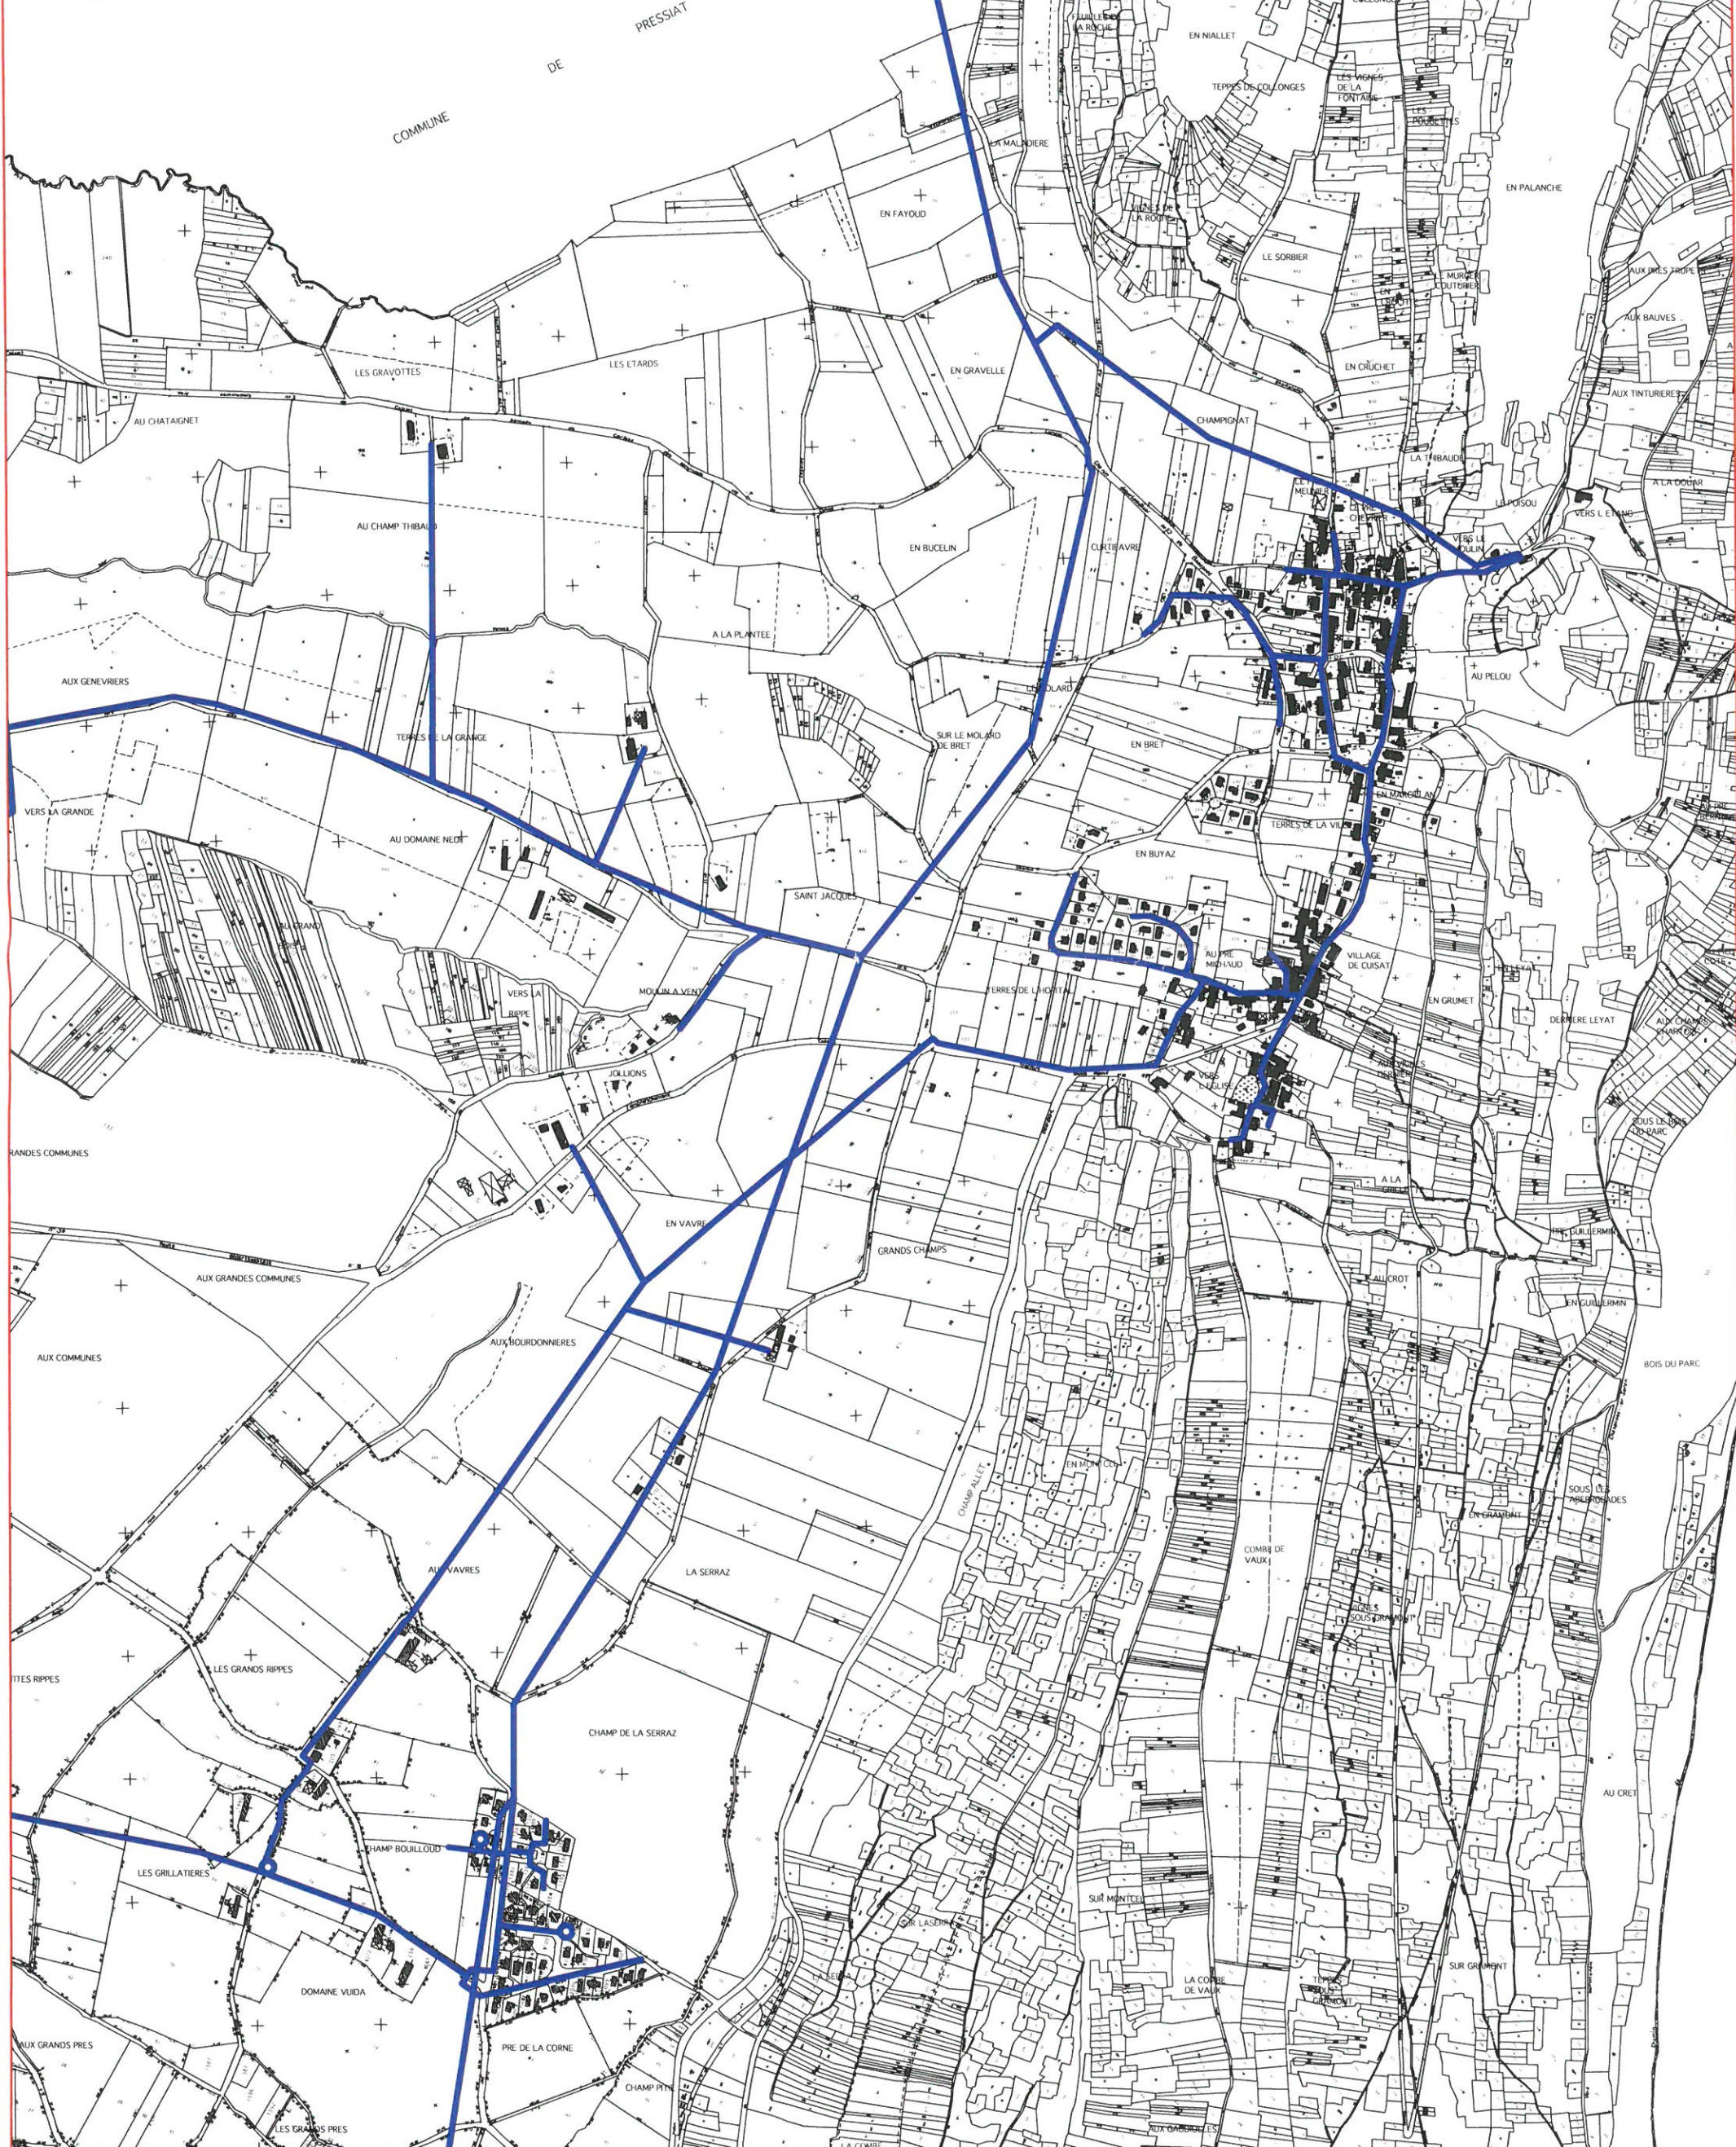


Planche 2


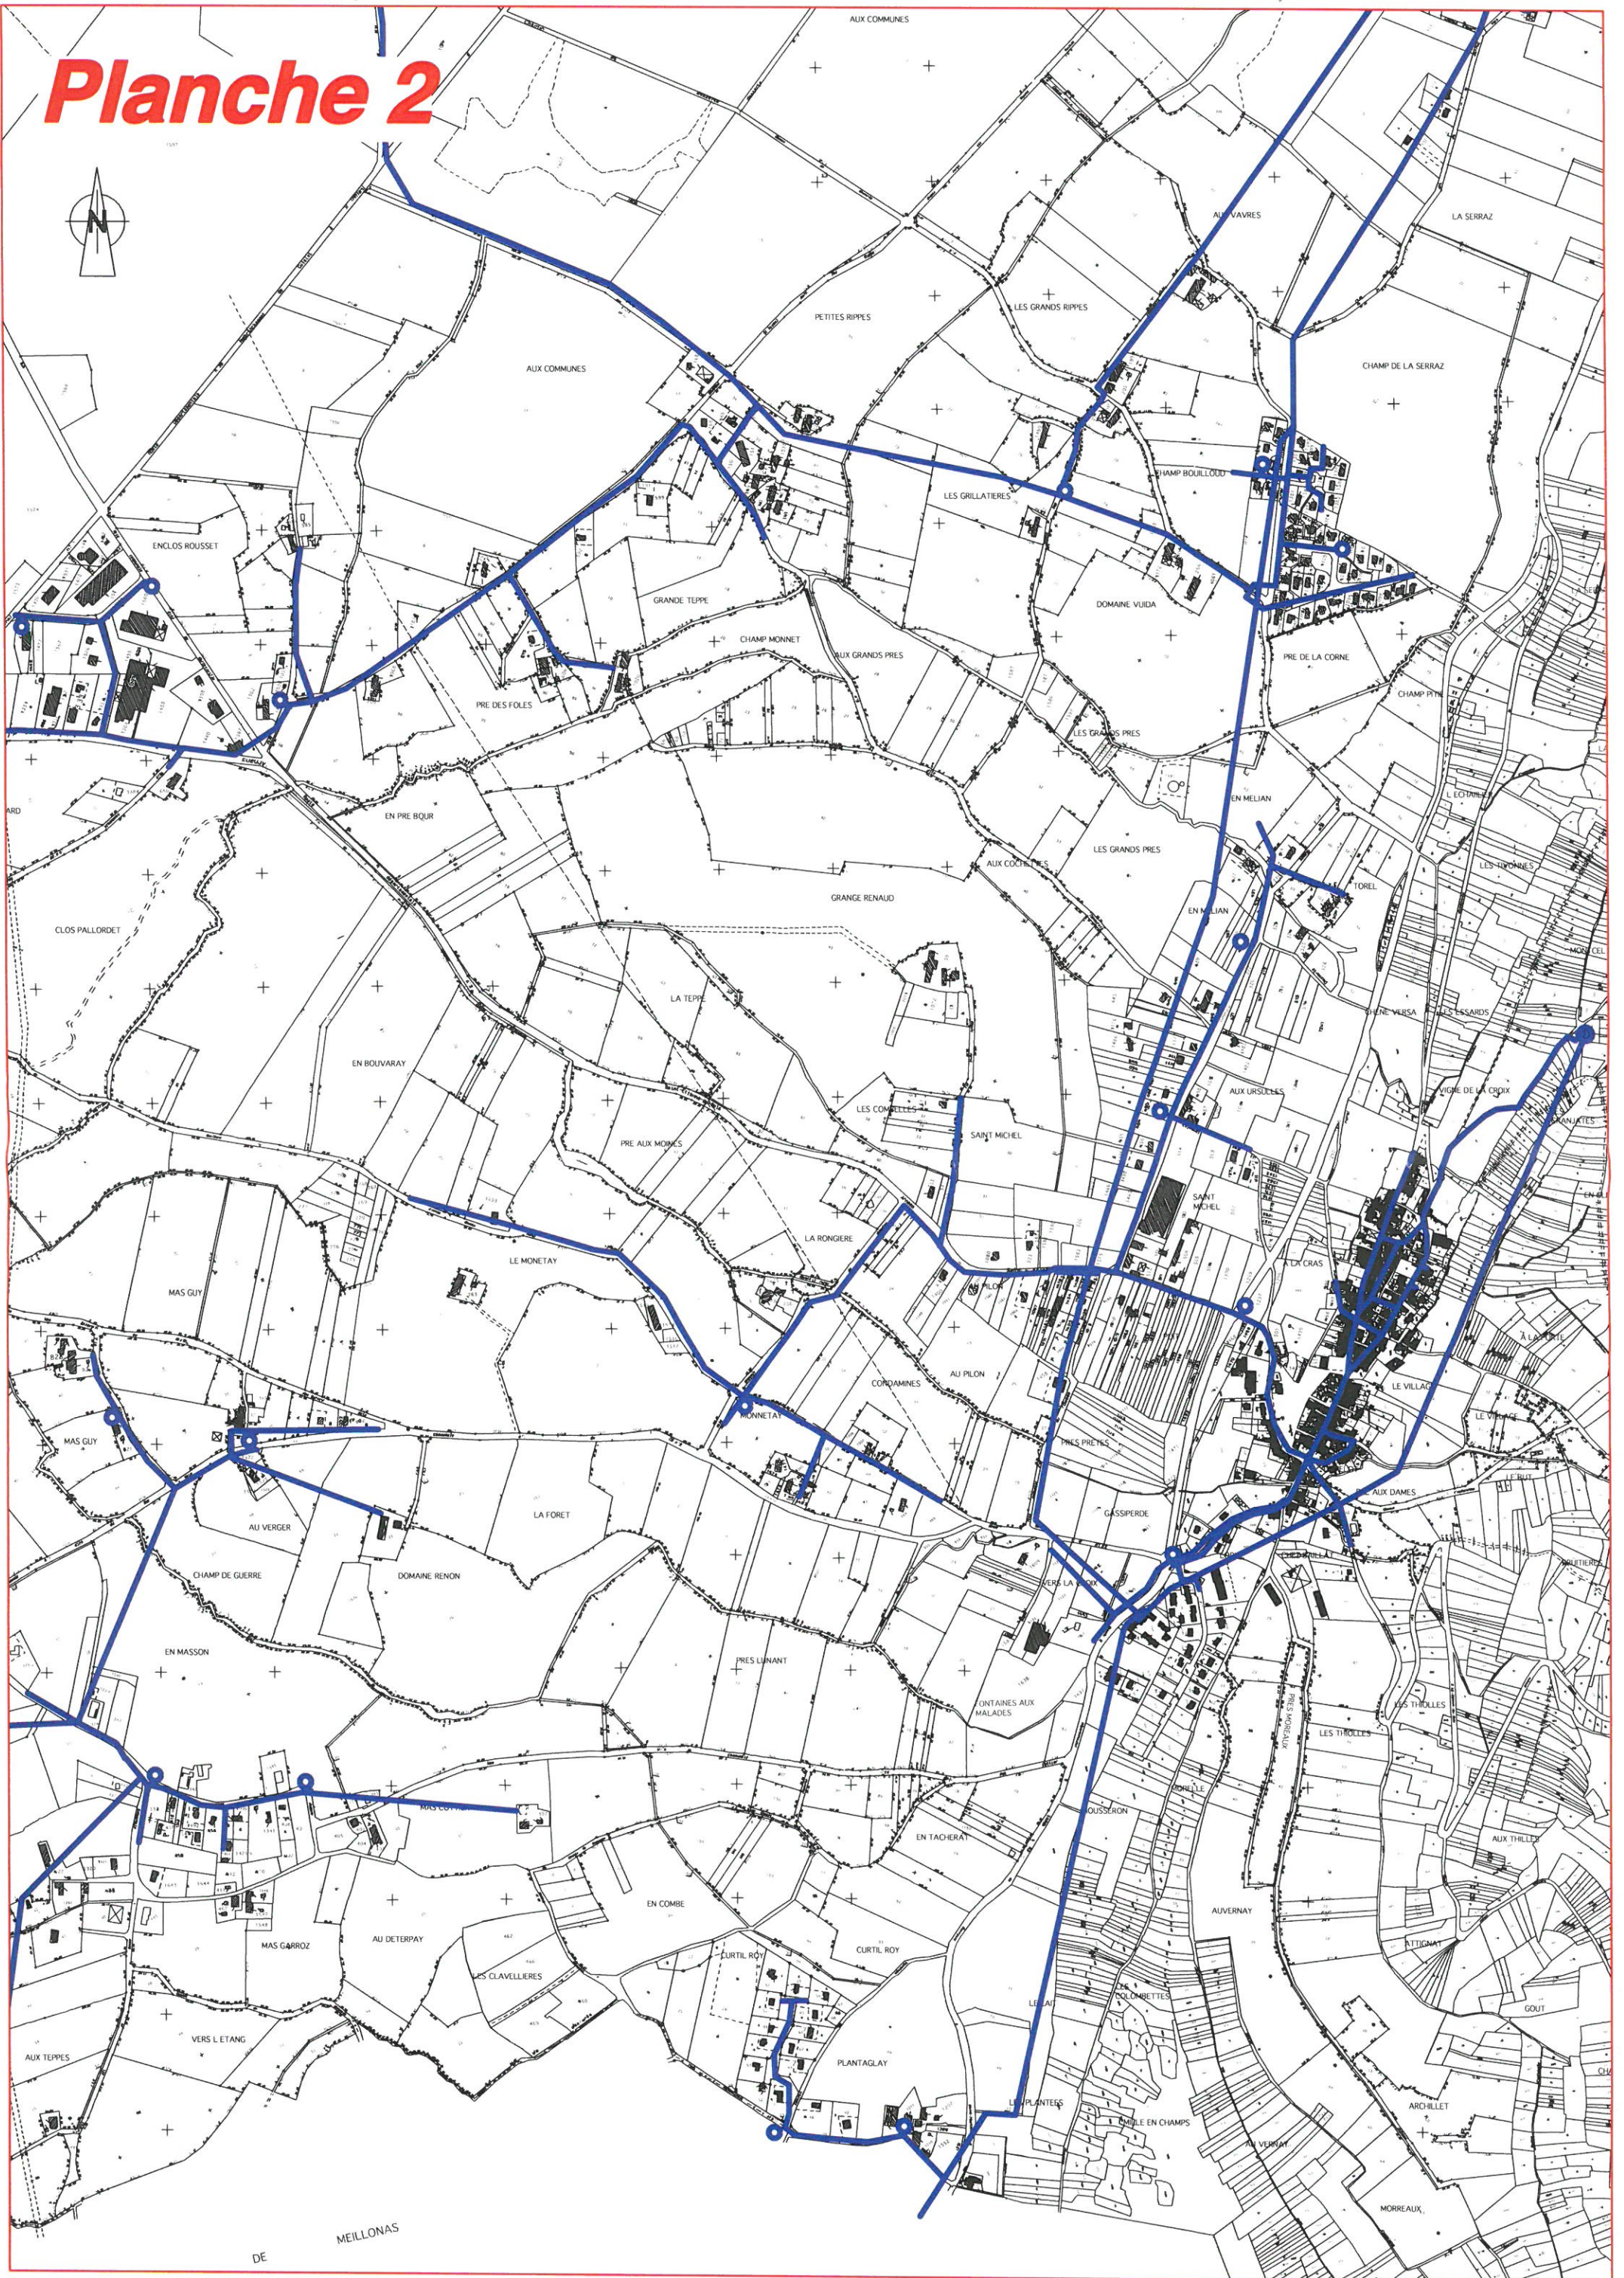


Planche 3



Planche 4

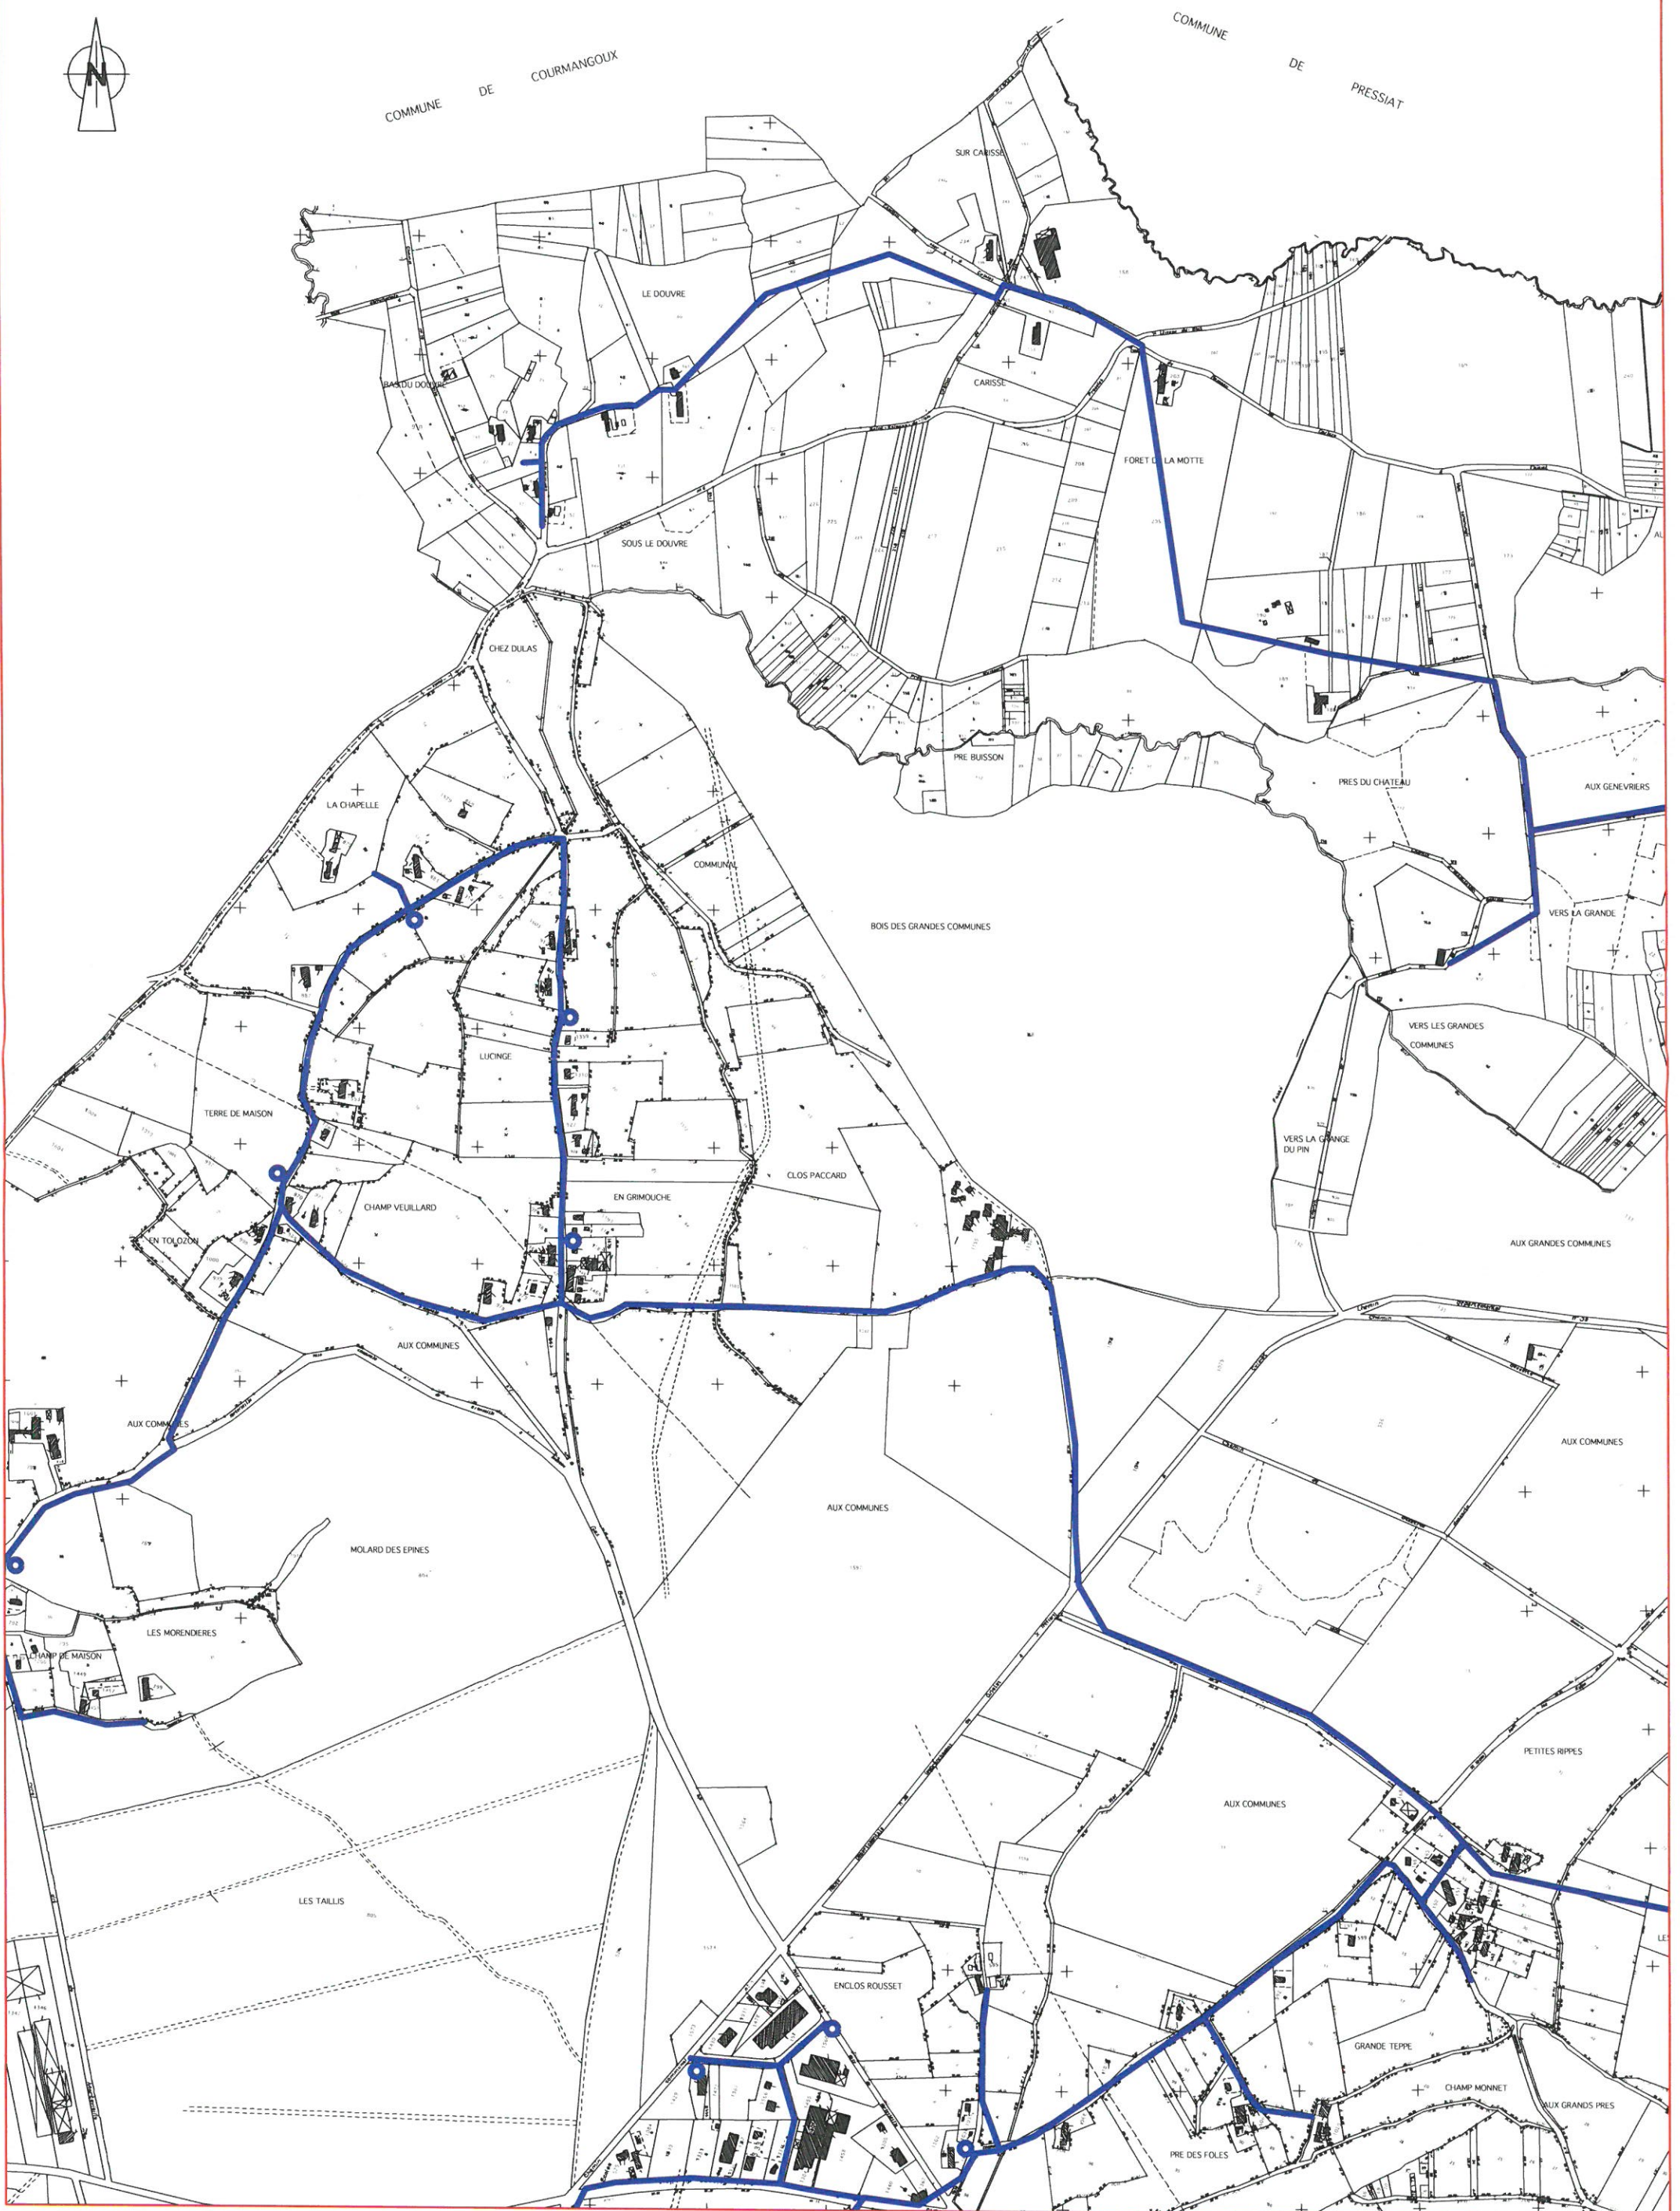

Commune de TRÉFORT-CUISIAT - Révision du PLU - Annexes sanitaires -Réseau d'eau potable, 1/10000 (d'après les plans du POS actuel)